
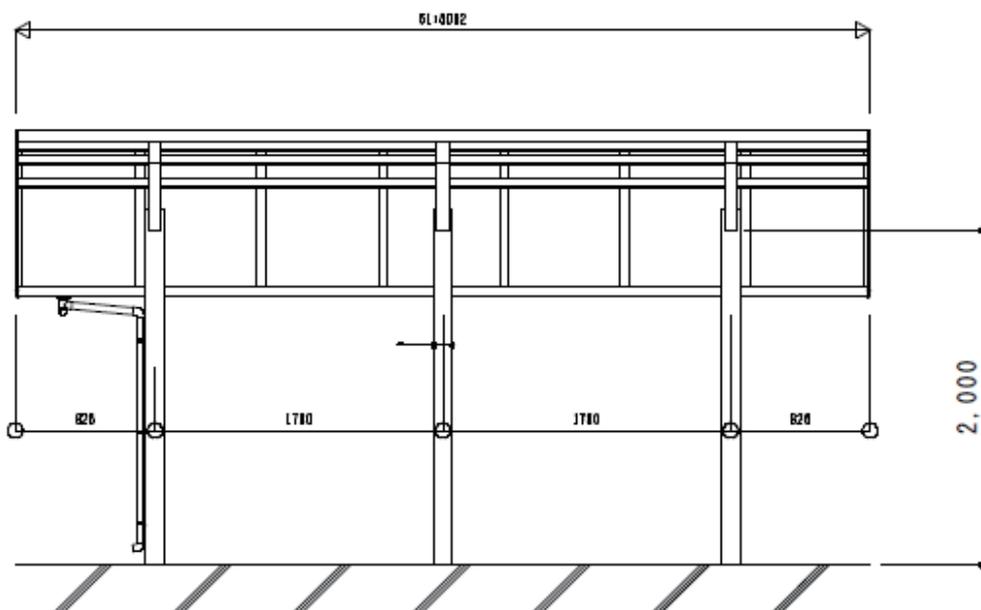


カーポート 施工概略図

YKK AP レイナキャップポートグラン50 積雪～50cm対応
 幅=2,702mm
 奥行=5,052mm
 色：ホワイト
 屋根材：ポリカーボネート（トーマイマット）
 柱仕様：標準柱仕様（有効高 約2,000mm）

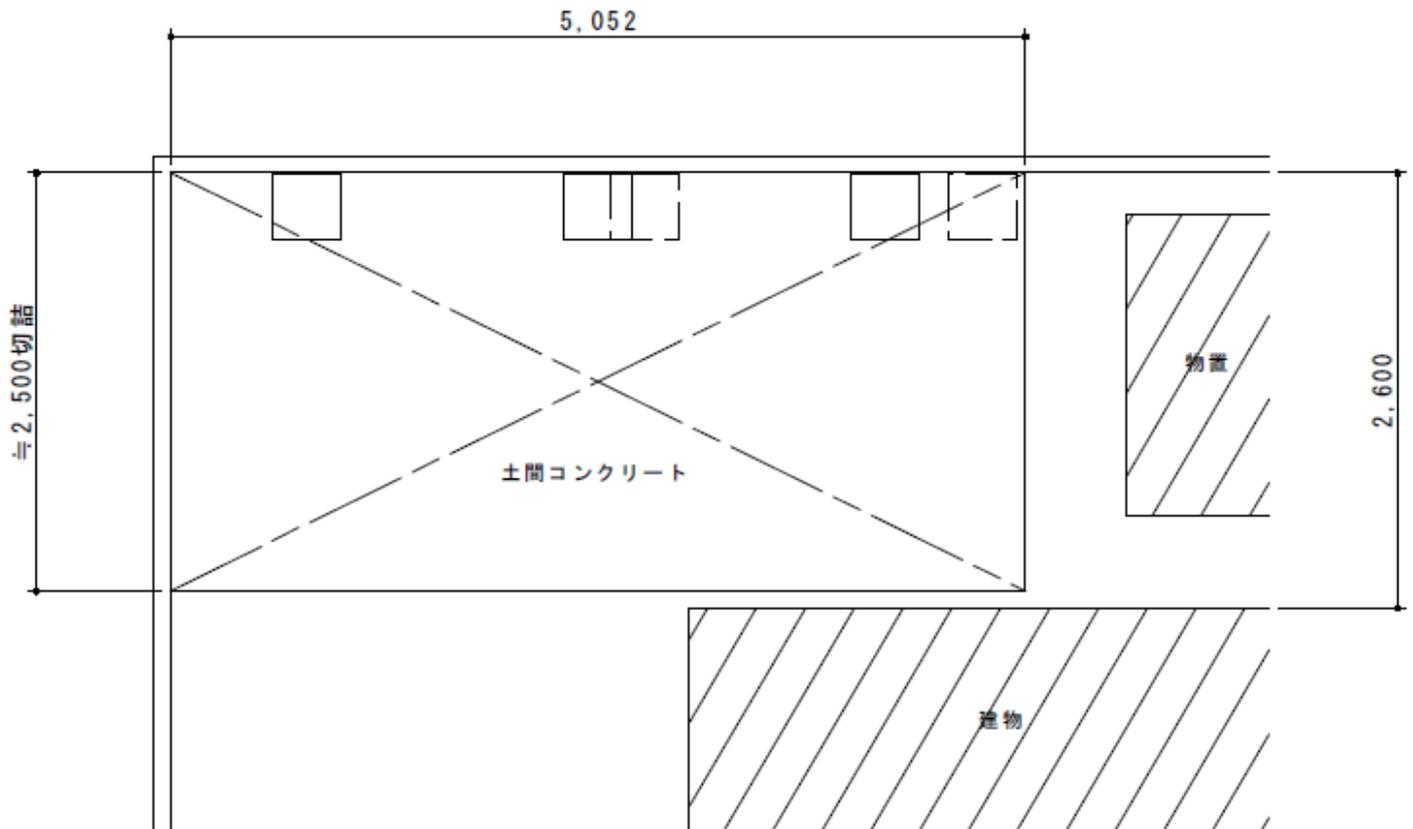

担当者 栢田