
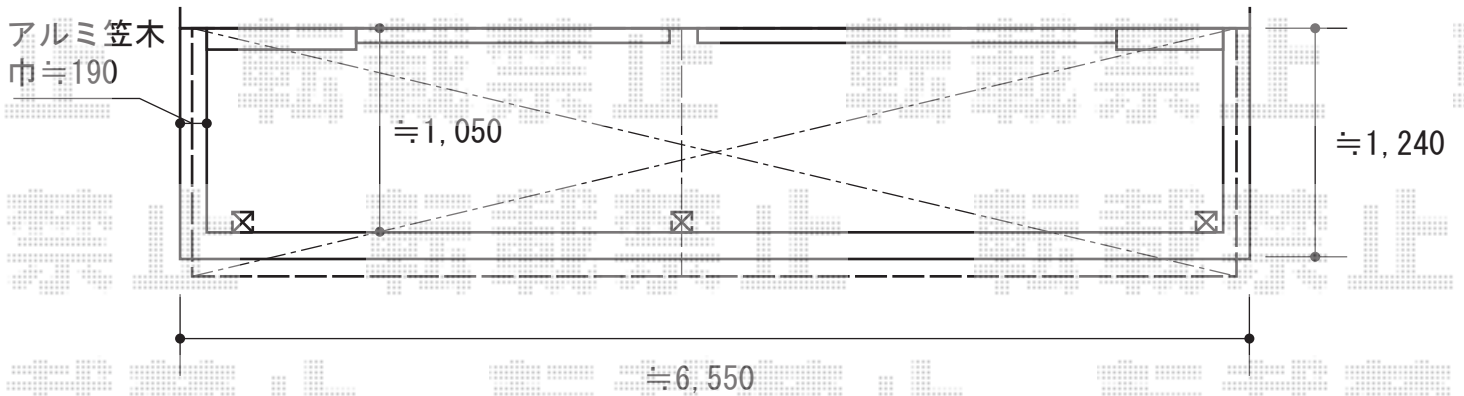


バルコニー屋根 施工概略図

YKK AP ヴェクターテラス R型 屋根タイプ 連棟 積雪～20cm対応
 間口= 関東間3.5間[1.5+2.0間] (柱芯々6,088mm 屋根幅6,400mm)
 出幅= 5尺 (1,470mm)
 色: ブラウン
 屋根材: ポリカーボネート (トーマイマット)
 柱仕様: 柱奥行移動タイプ (柱3本)
 施工方法: 下止め仕様
 躯体式バルコニー取付部品: Bタイプ/中間用×3

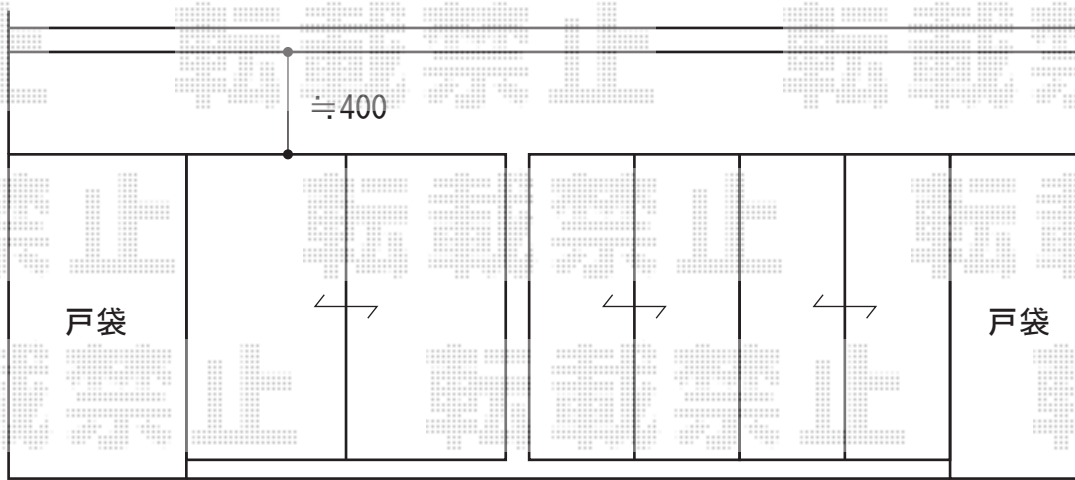

担当者

谷