


# カーポート 施工概略図

トステム テールポートシグマIII 延長 積雪~20cm対応  
幅= 2,400mm  
奥行= 6,392mm  
色: シャイングレー  
屋根材: ポリカーボネート (ブルースモーク)  
柱仕様: ロング柱23仕様 (有効高 約2,300mm)

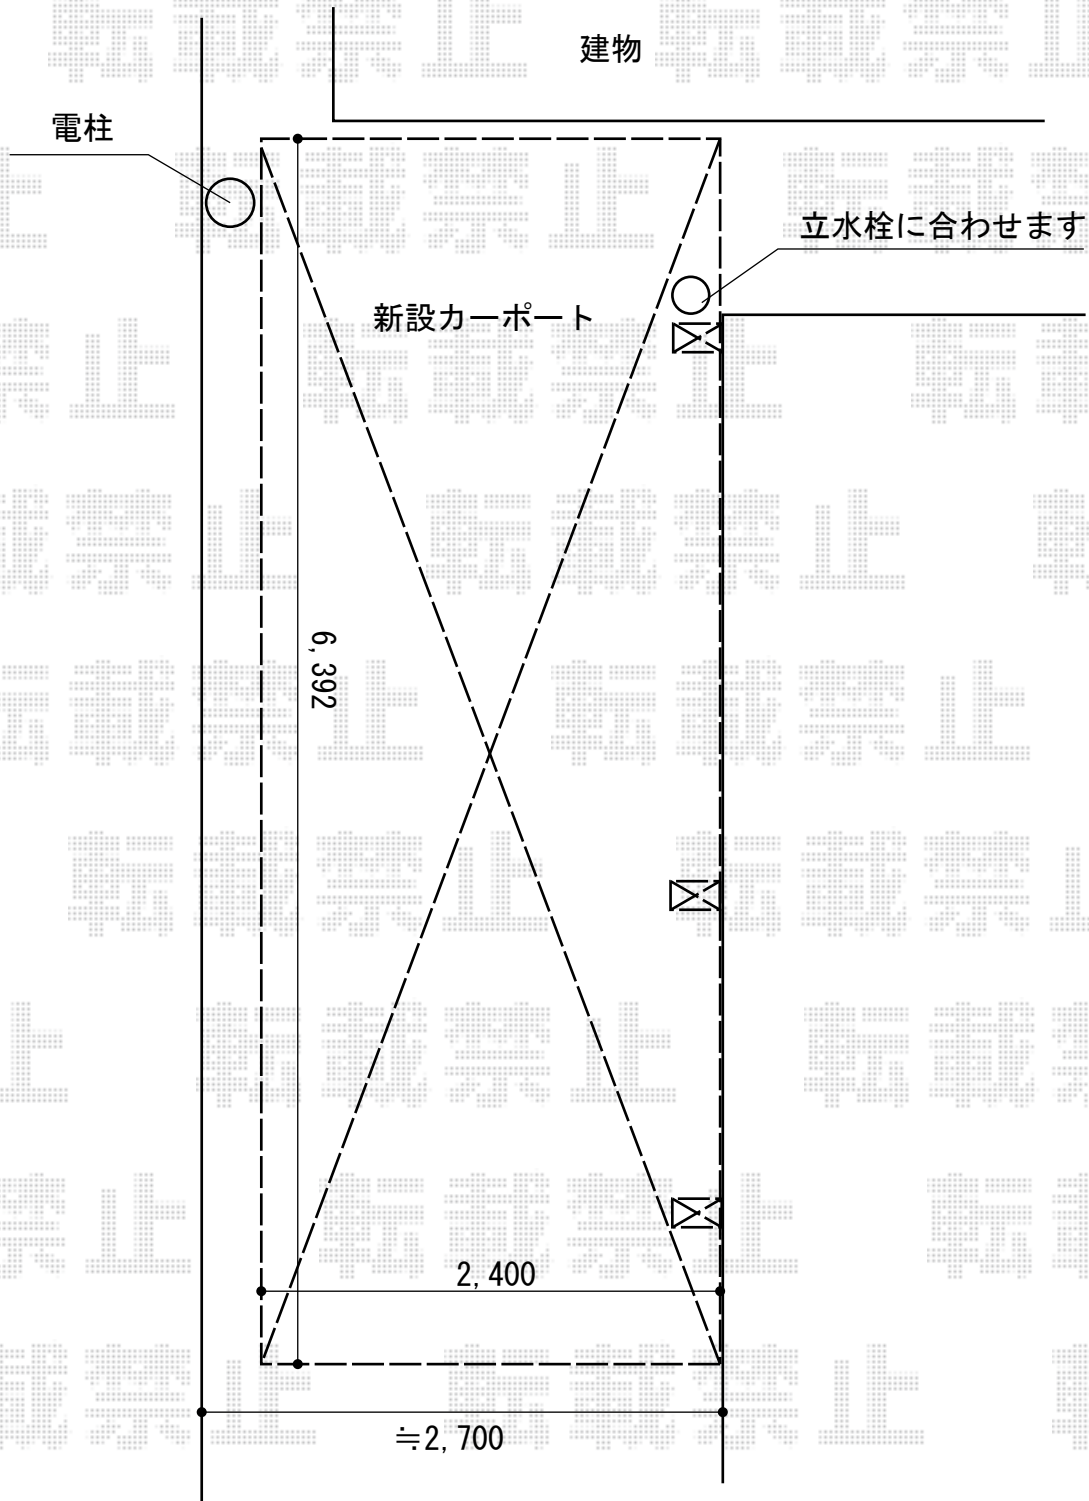

担当者

西村