
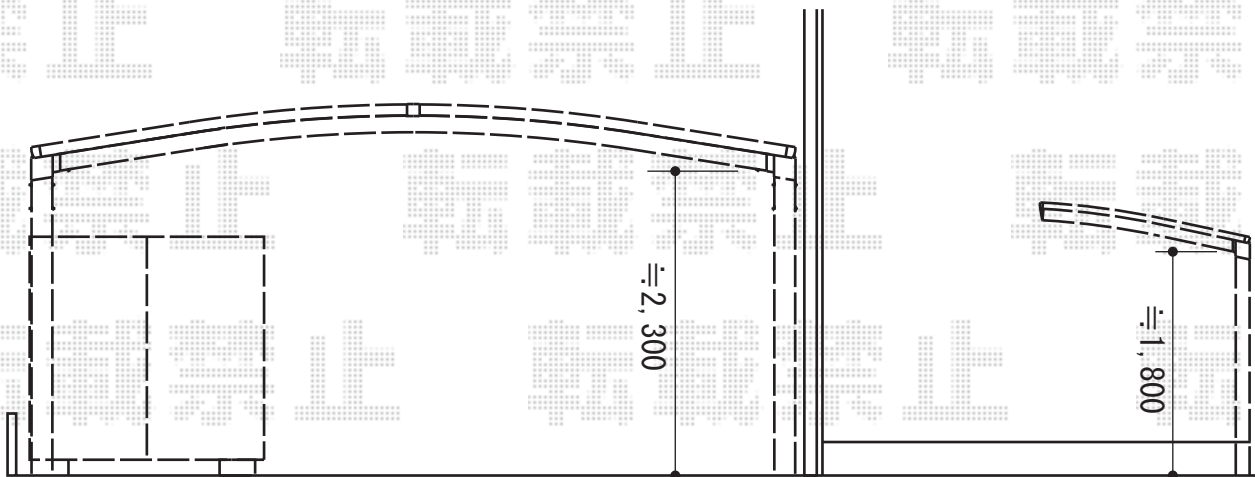


カーポート/サイクルポート 施工概略図

トステム カーブポートシグマIII ワイド 積雪~20cm対応
 幅= 4,837mm
 奥行= 4,980mm
 色: オータムブラウン
 屋根材: ポリカーボネート (ブルースモーク)
 柱仕様: ロング柱23仕様 (有効高 約2,300mm)

トステム
 カーブポートシグマIII ミニ 積雪~20cm対応
 幅= 1,801mm
 奥行= 2,862mm
 色: オータムブラウン
 屋根材: ポリカーボネート (ブルースモーク)
 柱仕様: 標準柱仕様 (有効高 約1,800mm)

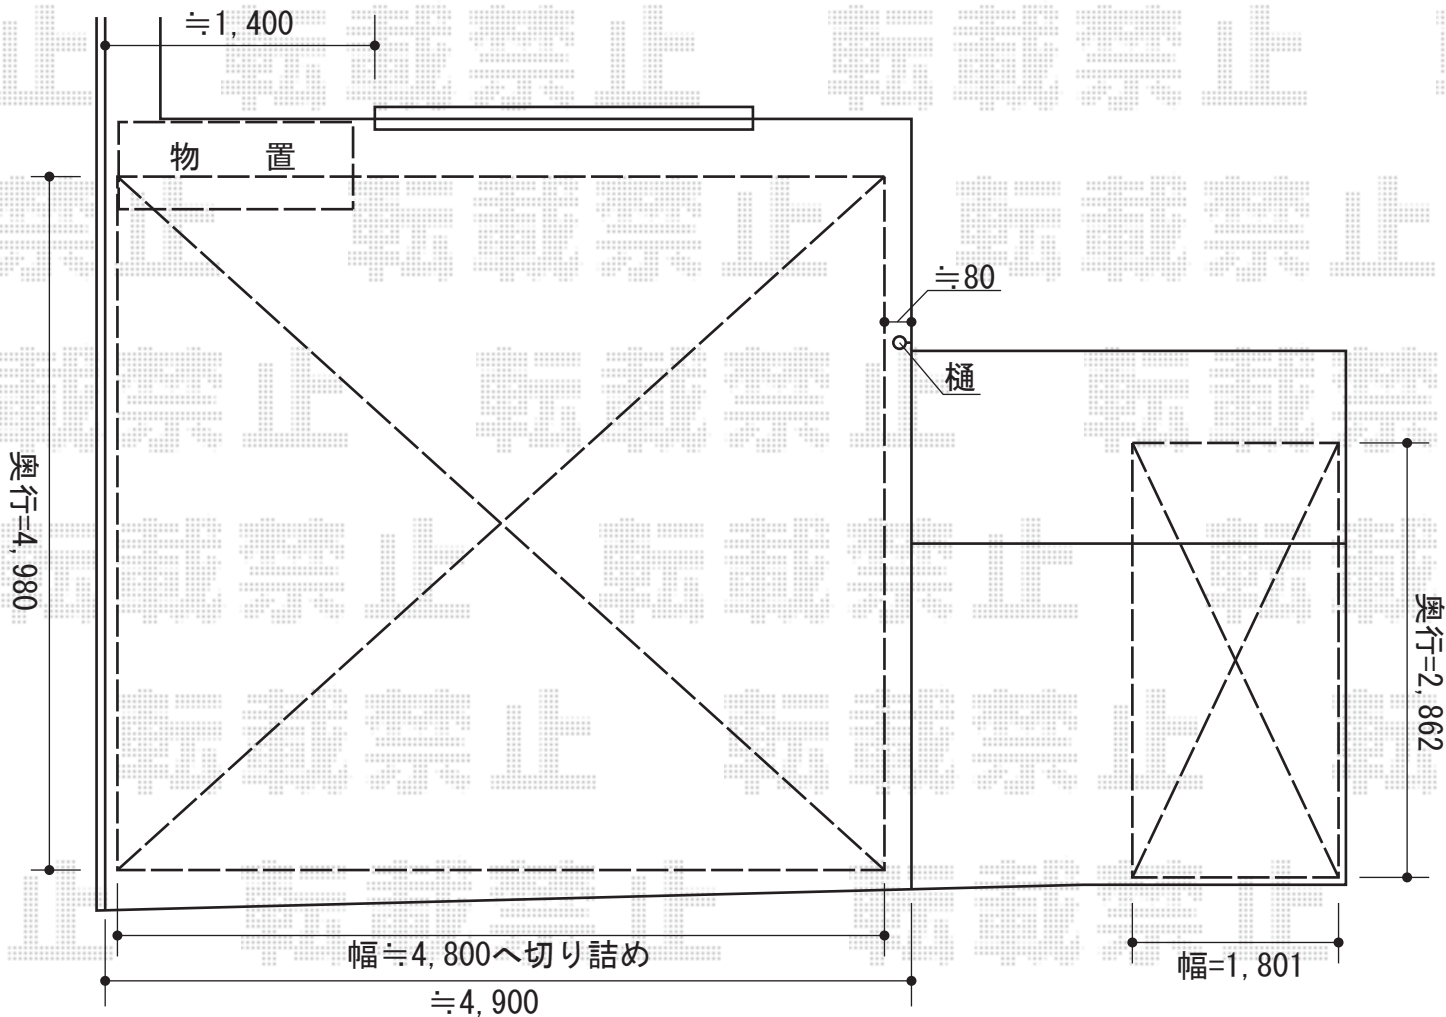

担当者	竹下
-----	----