

# レイナポートグラン 積雪~20cm対応

YKK AP レイナポートグラン 積雪~20cm対応

幅= 2,700mm

奥行= 5,052mm

色： プラチナステン


屋根材： ポリカーボネート（トーマイマット）

柱仕様： 標準柱仕様（有効高 約2,000mm）

YKK AP 着脱式サポート 標準・ハイルーフ兼用 2本入

色： プラチナステン

数量： 1セット

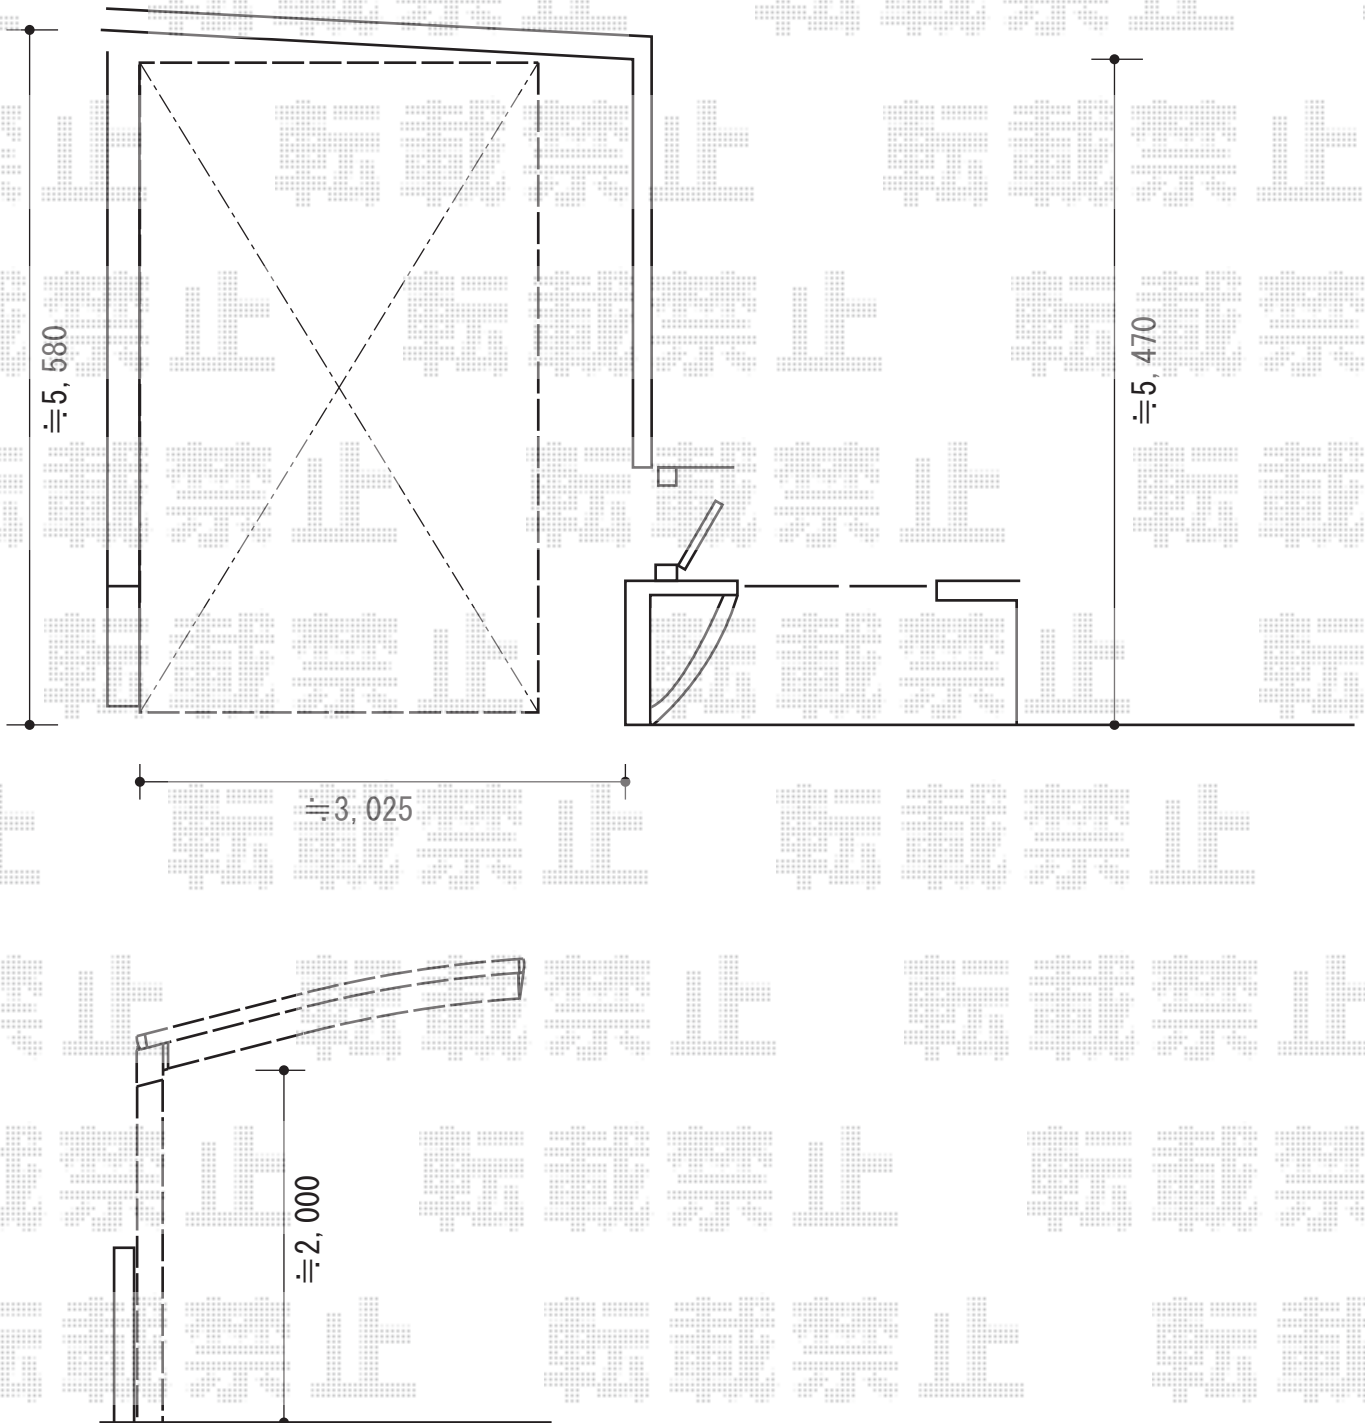

担当者

栢田