
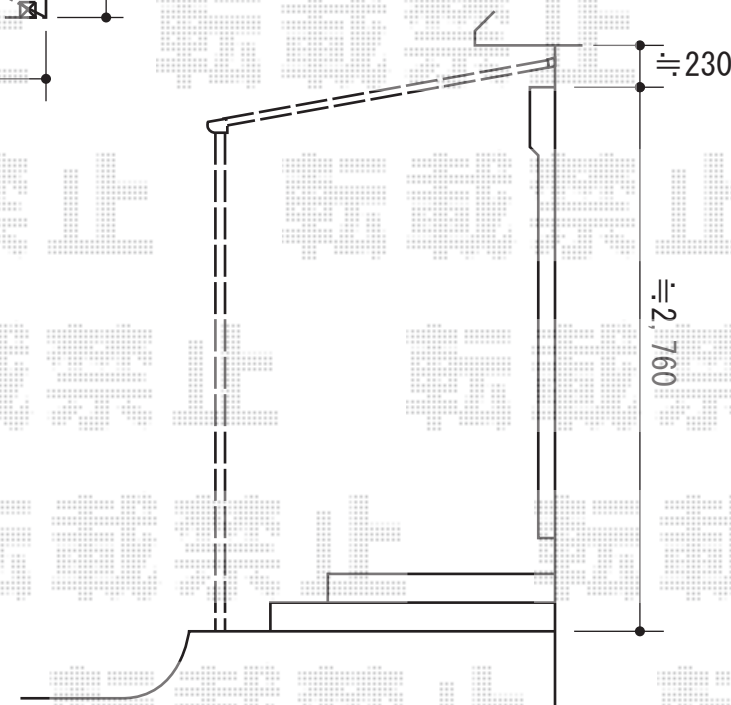


テラス屋根 施工概略図

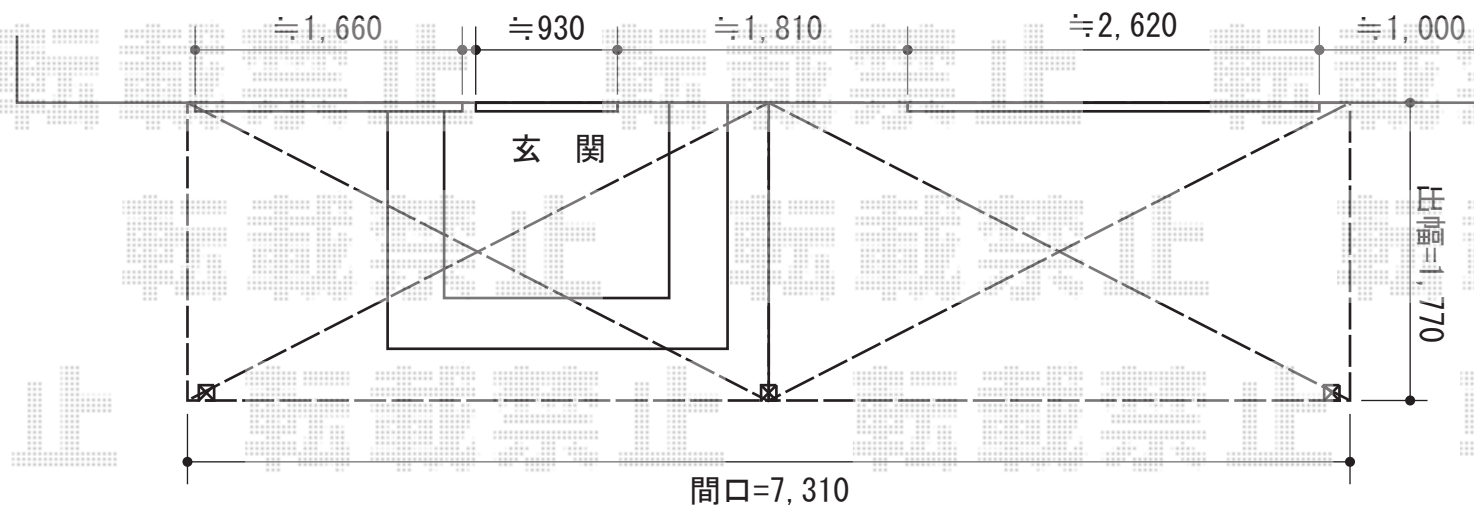

Value Select プレシオステラス F型 テラスタイプ 連棟 積雪~20cm対応
 間口= 関東間4.0間 [2.0+2.0間] (柱芯々7,215mm 屋根幅7,310mm)
 出幅= 6尺 (1,770mm)
 色: ノーブルステン
 屋根材: ポリカーボネート (スカイブルー)
 柱仕様: 柱標準タイプ (柱3本)
 施工方法: 上止め仕様

Value Select 吊り下げ式物干し 標準 2本入
 色: ノーブルステン