


カーポート 施工概略図

トステム カーポートシグマIII 積雪~20cm対応
幅= 2,701mm
奥行= 4,980mm
色: ブラック
屋根材: 熱線吸収アクアポリカーボネート (ライトブルー)
柱仕様: ロング柱23仕様 (有効高 約2,300mm)

トステム 着脱式サポート ロング柱23用 1本入
色: ブラック
数量: 2セット

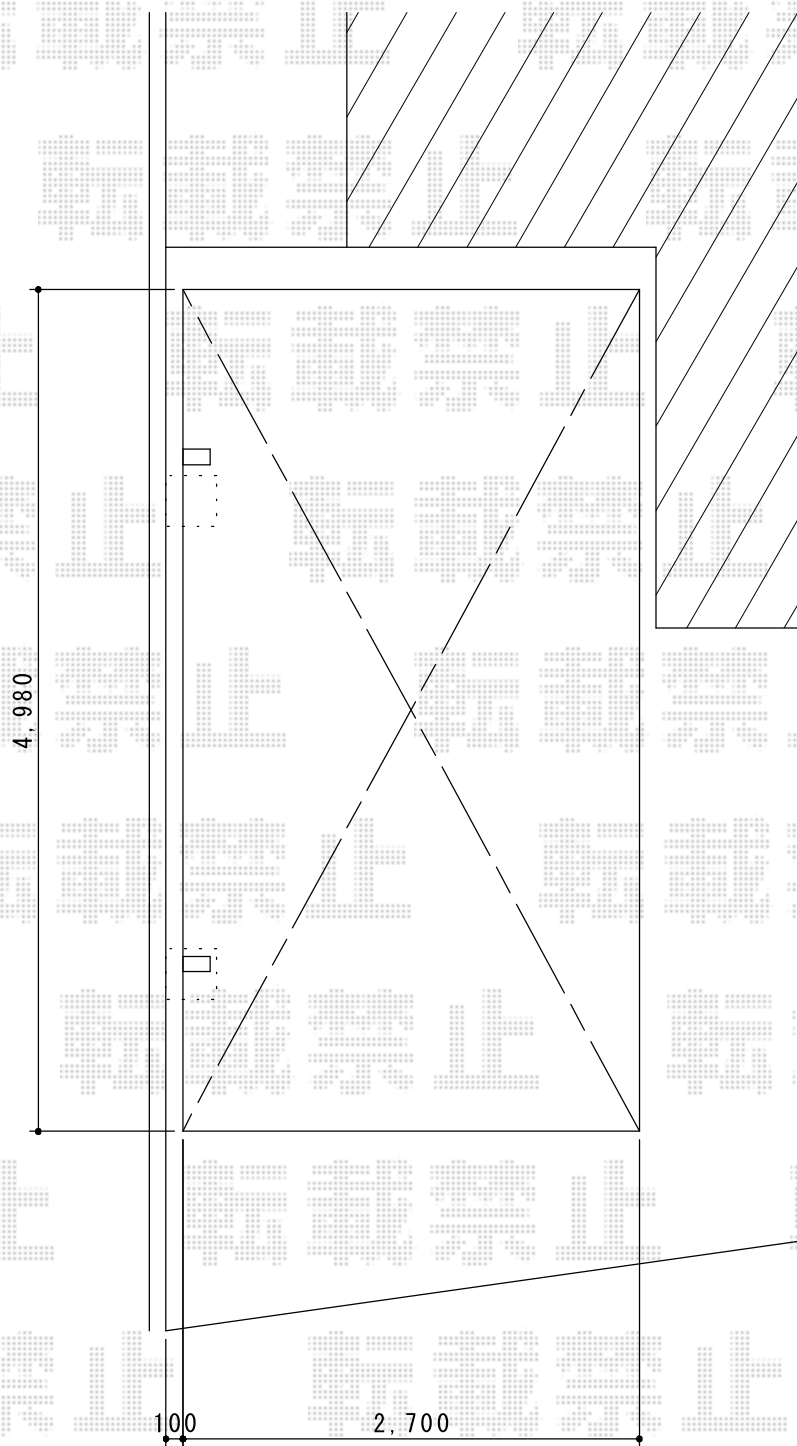

担当者

西村