


カーポート 施工概略図

トステム カーポートシグマIII 縦連棟 積雪~20cm対応
 幅= 2,701mm
 奥行= 9,922mm
 色： シャイングレー
 屋根材： ガリレポリカ（クリアマット・すりガラス調）
 柱仕様： ロング柱23仕様（有効高 約2,300mm）

YKK AP レイナポートグラン 縦連棟 積雪~20cm対応
 幅= 2,700mm
 奥行= 10,064mm
 色： プラチナステン
 屋根材： ポリカーボネート（トーマイマット）
 柱仕様： ハイルーフ柱仕様（有効高 約2,350mm）

Value Select プレシオスポート 縦連棟 積雪~20cm対応
 幅= 2,700mm
 奥行= 10,064mm
 色： ノーブルステン
 屋根材： ポリカーボネート（ガラスマット）
 柱仕様： ハイルーフ柱仕様（有効高 約2,250mm）

TOEX アーキフィット 縦連棟 積雪~20cm対応
 幅= 2,700mm
 奥行= 9,962mm
 色： シャイングレー
 屋根材： ポリカーボネート（クリアマット・すりガラス調）
 柱仕様： 標準柱仕様（有効高 約2,250mm）

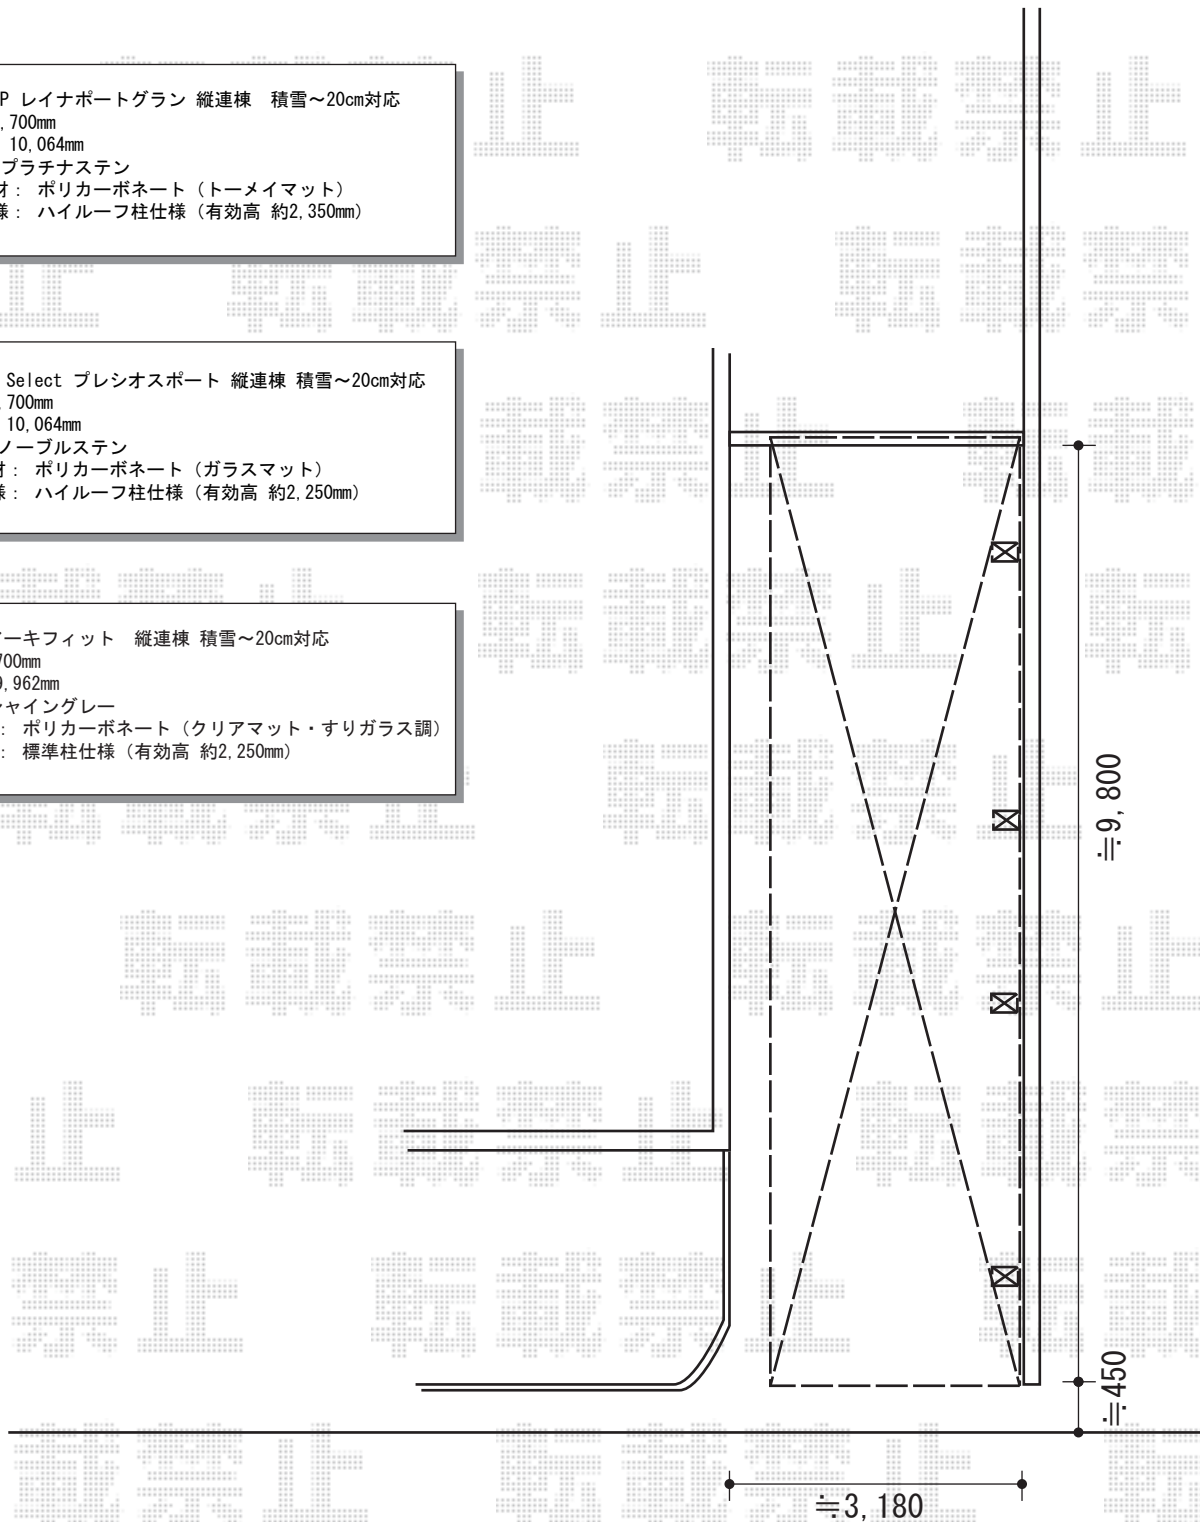

担当者

酒井