


エクステリア商品 施工概略図

YKK AP レイナキャップポートグラン50 積雪~50cm対応  
 幅= 2,702mm  
 奥行= 5,052mm  
 色: プラチナステン  
 屋根材: ポリカーボネート (アースブルー)  
 柱仕様: ハイルフ柱仕様 (有効高 約2,350mm)

三協アルミ エアリーナB型 先頭キャスタータイプ 片開き 32S  
 開口幅= 3,082mm  
 全幅= 3,232mm (最大3,316mm)  
 たたみ幅= 624mm  
 高さ= 1,200mm  
 色: 【未定】  
 落棒数: 2

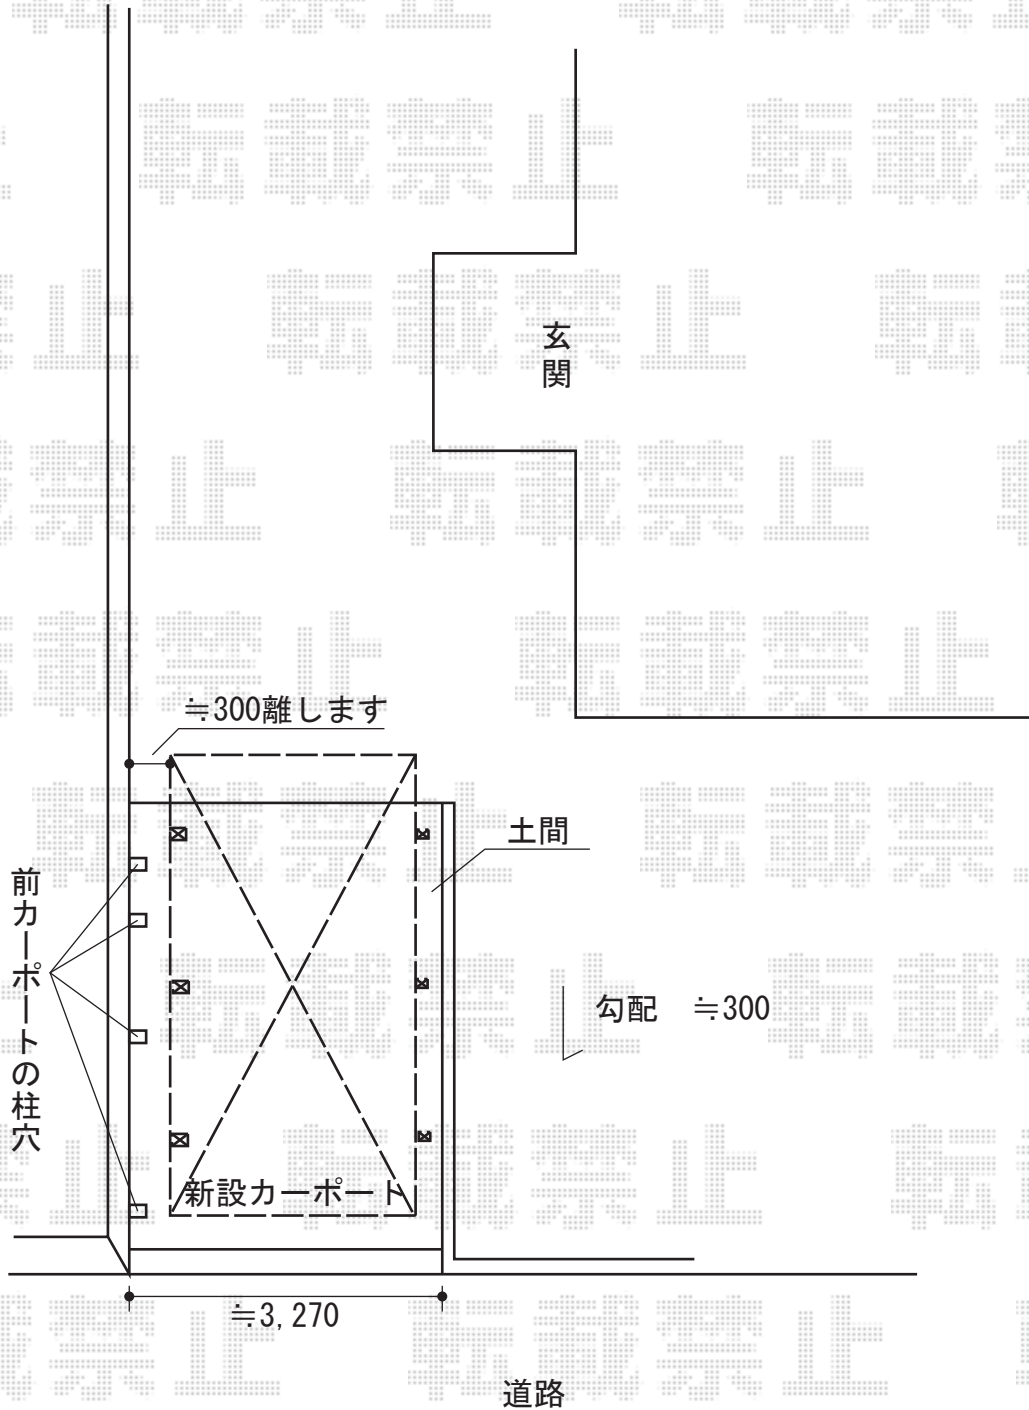

担当者

西村