


カーポート 施工概略図

YKK AP レオンポートneo 2台用 角柱4本 標準鼻隠し 積雪~50cm対応
幅= 5,511mm
奥行= 5,456mm
色： プラチナステン
屋根材： スチール折板（ペフ無）
柱仕様： ハイルフ柱仕様（有効高 約2,950mm）
横材： なし
追加部材： 変形敷地対応セット（水下カット用）

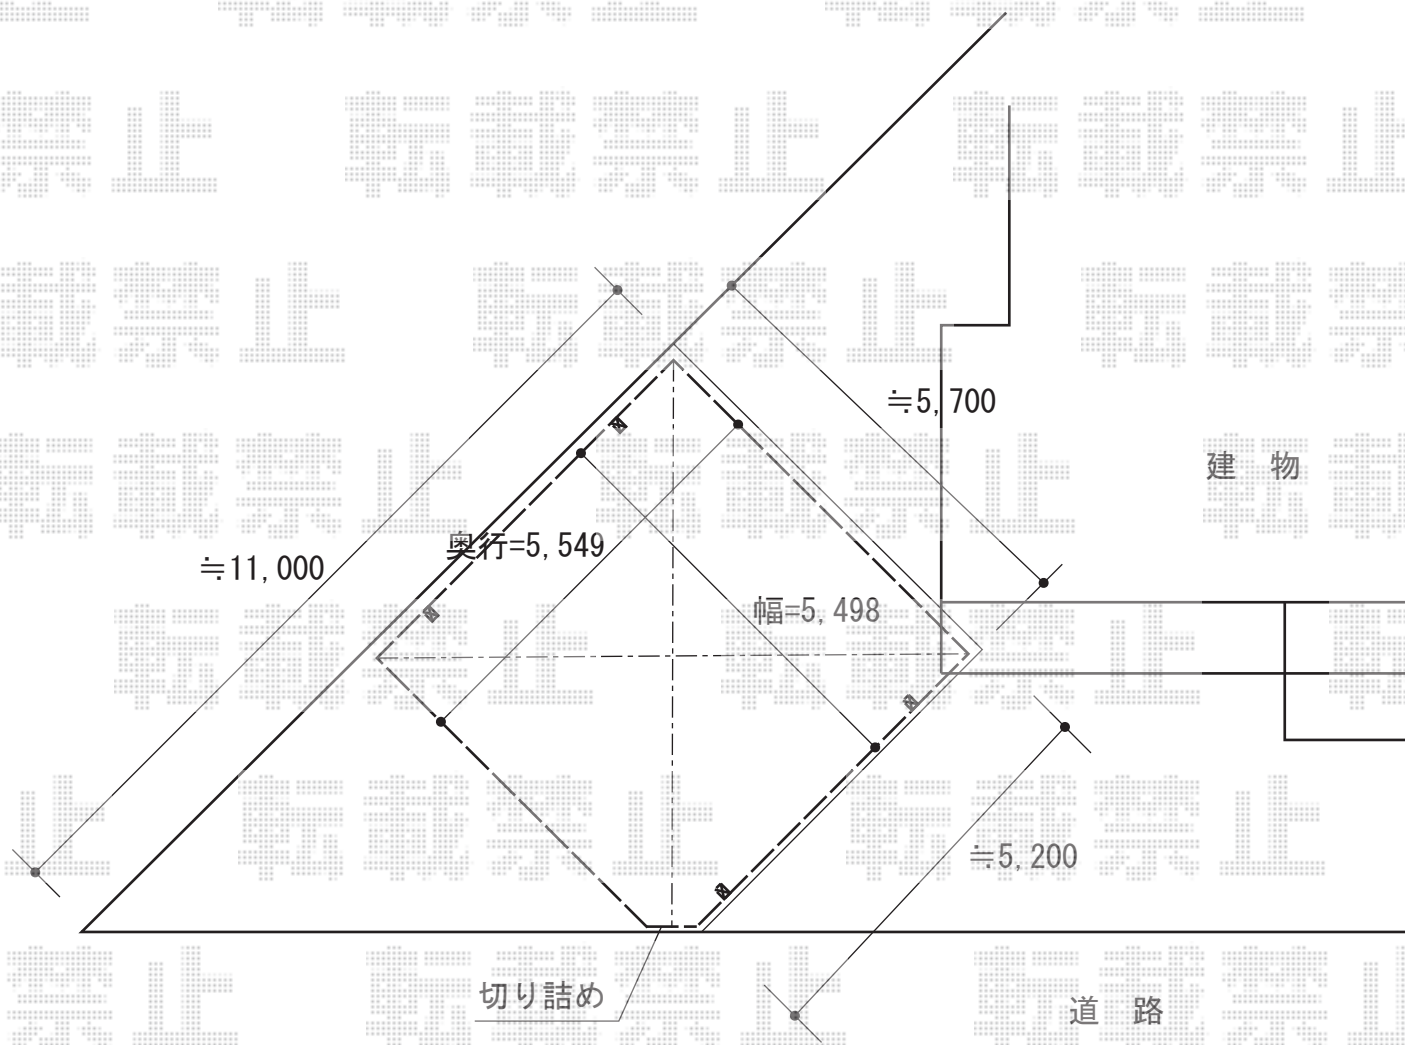

担当者

酒井