


カーポート 施工概略図

YKK AP 着脱式サポート 標準・ハイルーフ兼用 2本入
 色：プラチナステン
 数量：1セット

YKK AP レイナキャップポートグラン 積雪~20cm対応
 幅= 3,002mm
 奥行= 5,052mm
 色：プラチナステン
 屋根材：熱線遮断ポリカーボネート（トーマイマット/すりガラス調）
 柱仕様：ハイルーフ柱仕様（有効高 約2,350mm）

図面はテールポートシグマⅢの場合です

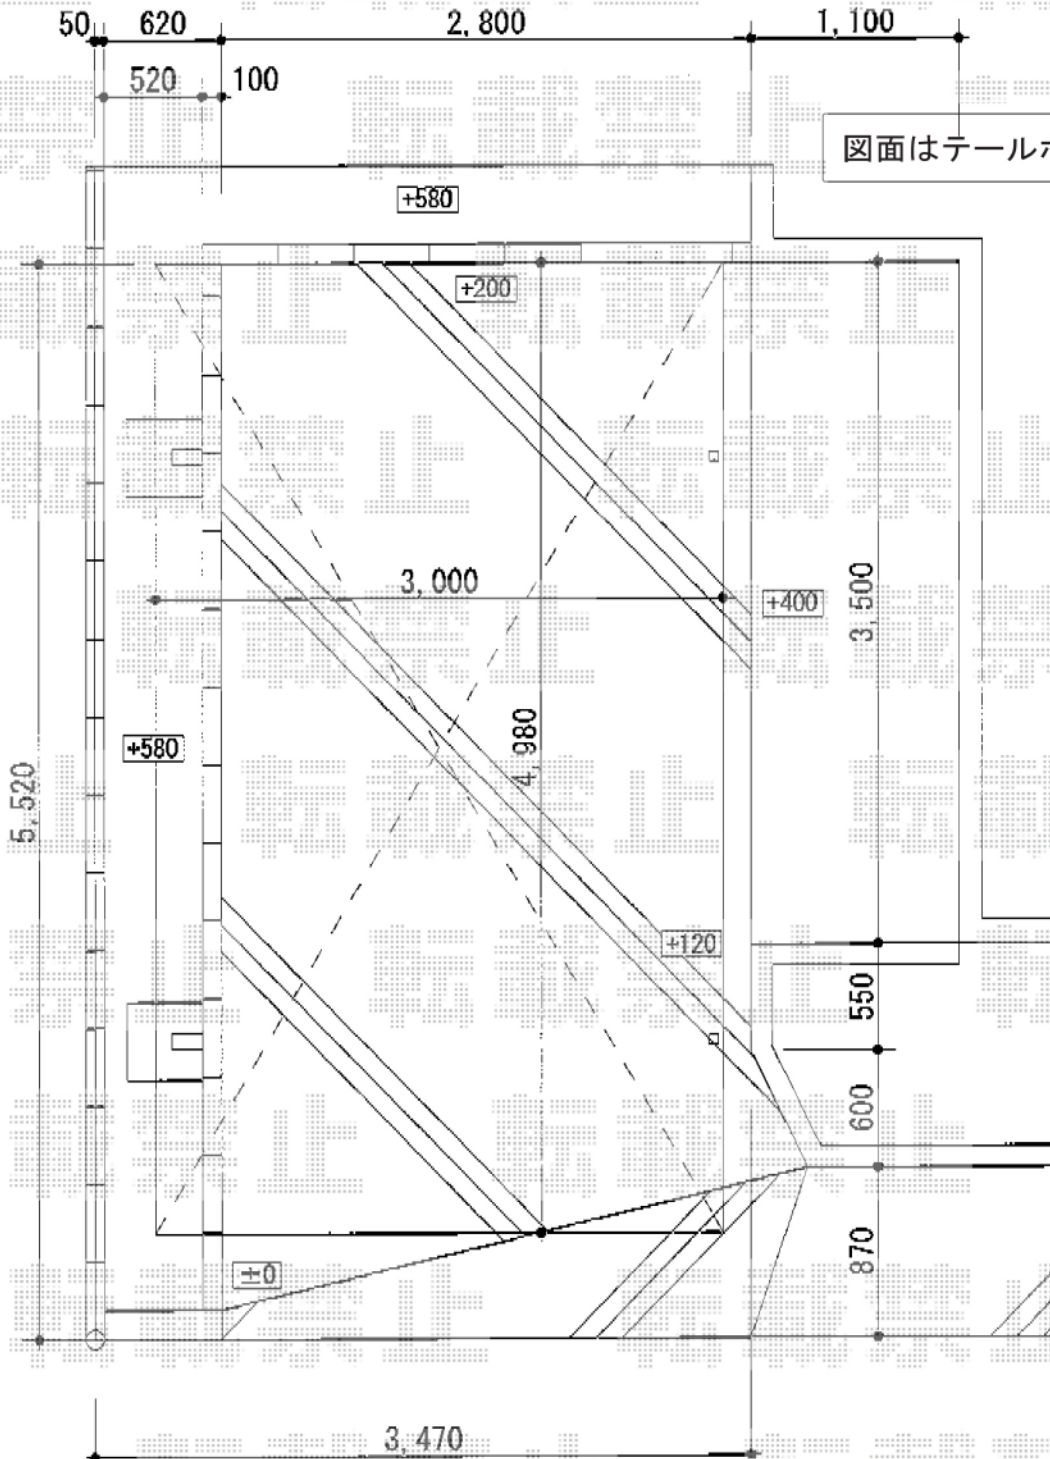

担当者 谷岡