


# カーポート 施工概略図

トステム テールポートシグマIII 積雪~20cm対応  
幅=3,000mm  
奥行=5,686mm  
色：シャイングレー  
屋根材：ポリカーボネート（ブラウン）  
柱仕様：ロング柱23仕様（有効高 約2,300mm）

トステム テールポートシグマ 収納式サポート柱 ロング柱23用 1本入  
色：シャイングレー  
数量：2セット

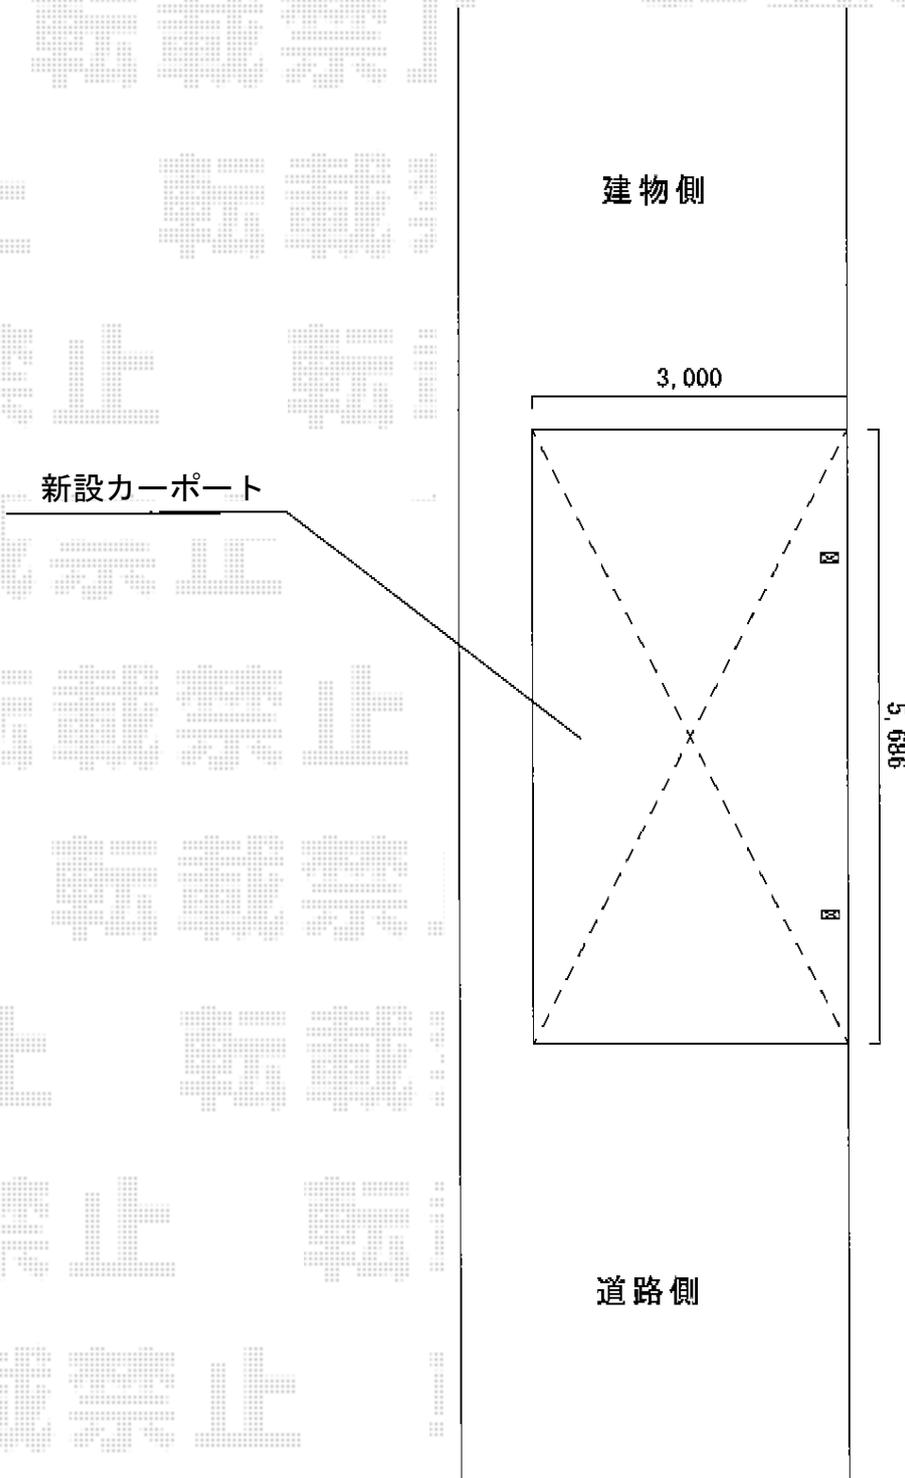

担当者

西村