

レイナポートグラン 積雪~20cm対応 施工概略図

YKK AP レイナポートグラン 積雪~20cm対応

幅= 3,000mm

奥行= 5,400mm

色： プラチナステン


屋根材： 熱線遮断ポリカーボネート（アースブルーマット調）

柱仕様： ハイルフ柱仕様（有効高 約2,355mm）

YKK AP 着脱式サポート 標準・ハイルフ兼用 2本入り

色： プラチナステン

数量： 1セット

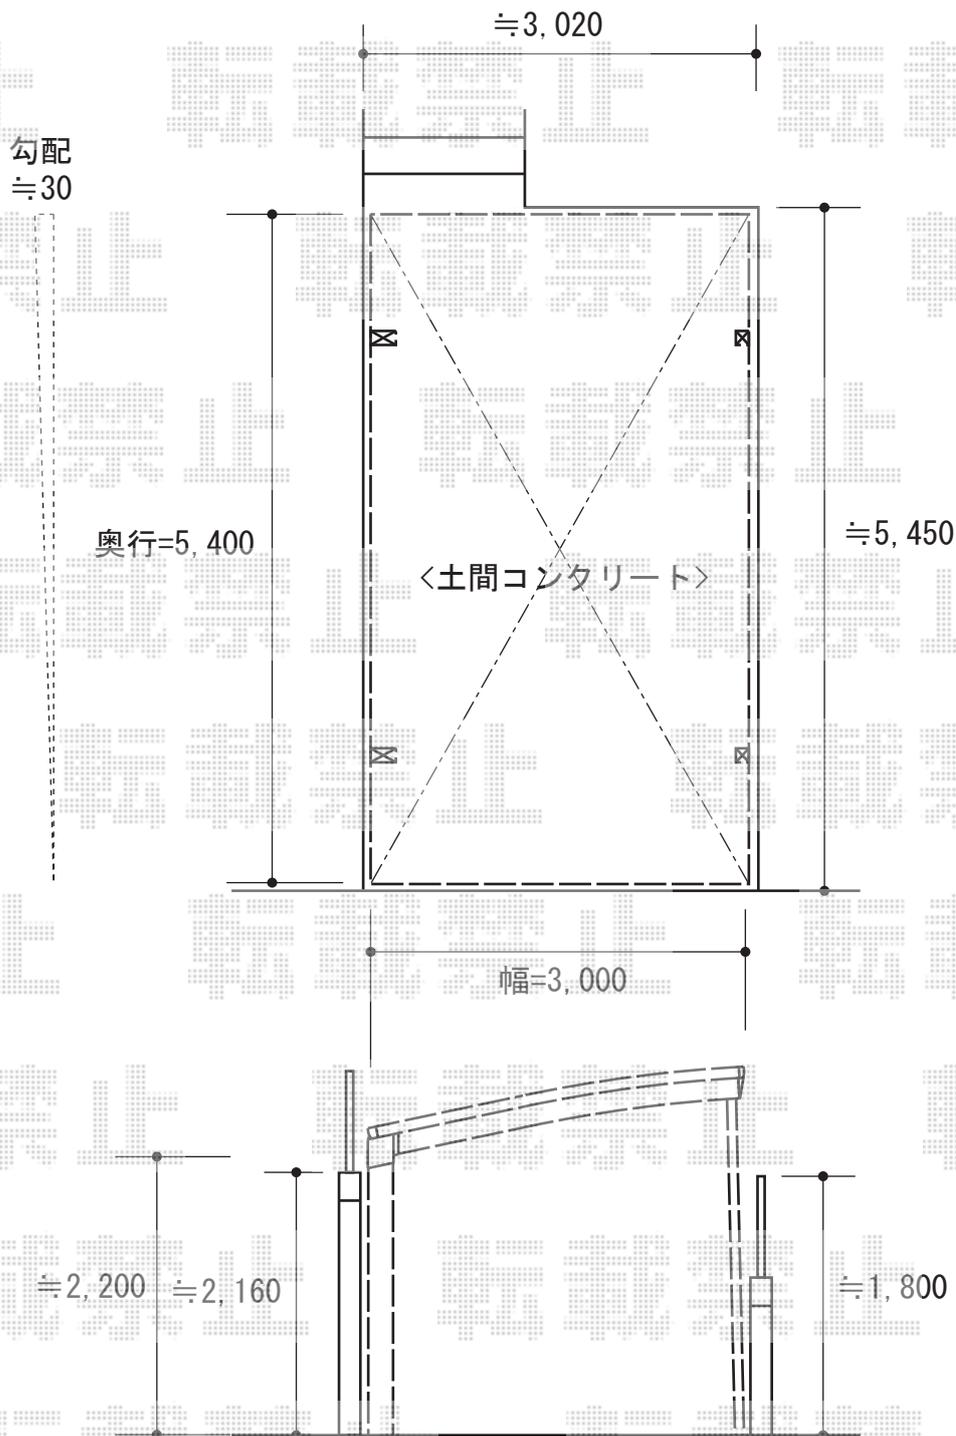

担当者

西村