


カーポート 施工概略図

YKK AP レイナキャップポートグラン50 積雪~50cm対応
幅= 2,702mm
奥行= 5,052mm
色： プラチナステン
屋根材： ポリカーボネート（トーマイマット）
柱仕様： ハイルフ柱仕様（有効高 約2,350mm）

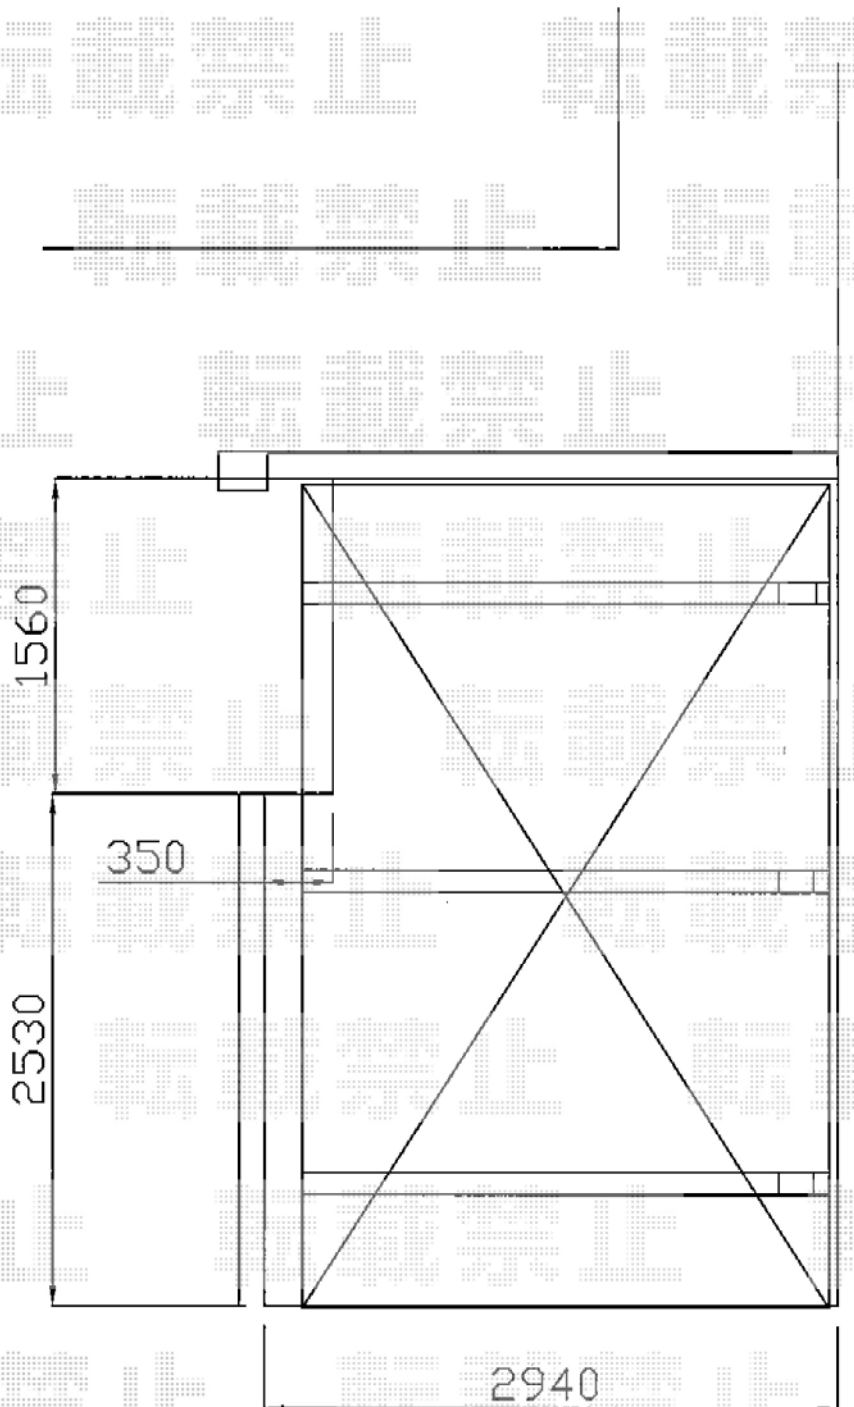

担当者	西村
-----	----