


カーポート 施工概略図

YKK AP レイナワンポートグラン 積雪~20cm対応
幅= 2,738mm
奥行= 5,052mm
色 : プラチナステン
屋根材 : ポリカーボネート (トーマイマット)
柱仕様 : 標準柱仕様 (有効高 約2,000mm)

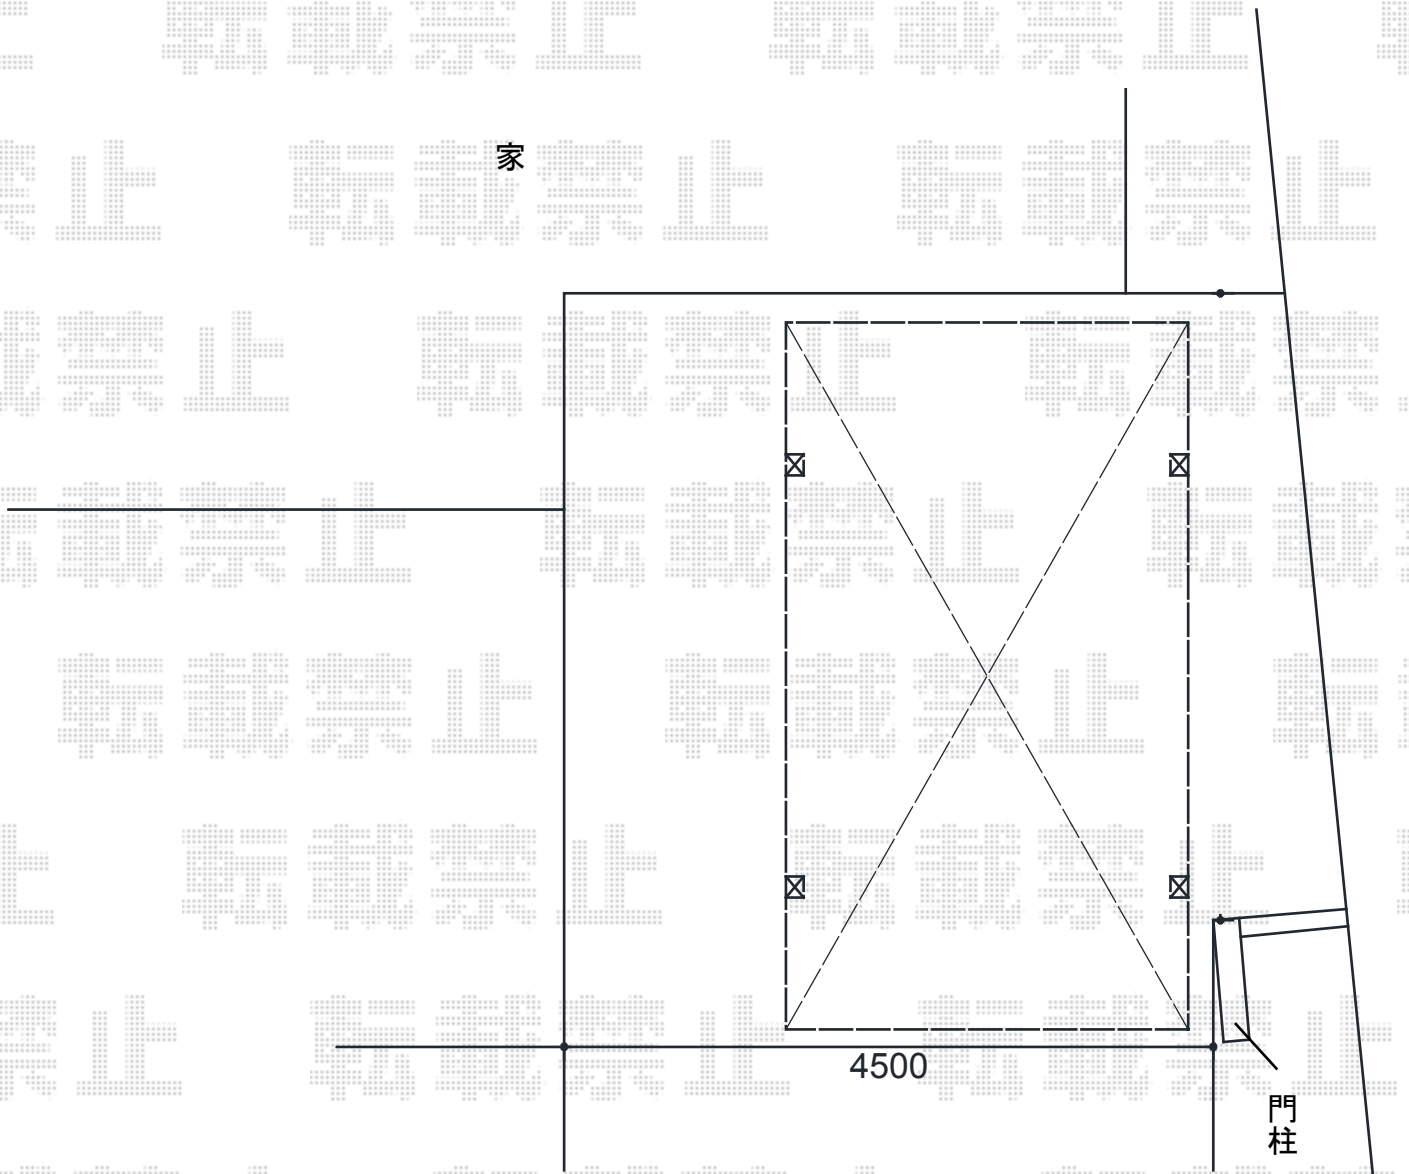

担当者	西村
-----	----