エクステリア工事　施工概略図

TOEX ハイスクリーンフェンスB型 フリーポールタイプ
本体1枚（W×H）＝ （1,967.5×1,600mm）×3枚
柱仕様：T-16×8本　*1mピッチ
継手セット： 1セット
目隠しコーナー継手： 1セット
端部カバー： T-16×1本
端部キャップ： 1セット
色： オータムブラウン

トステム カーブポートシグマIII ワイド 積雪～20cm対応
幅= 6,060mm
奥行= 4,980mm
色： オータムブラウン
屋根材： ガリレポリカ（クリアマット・すりガラス調）　※後方1列分なし
柱仕様： ロング柱23仕様（有効高 約2,300mm）

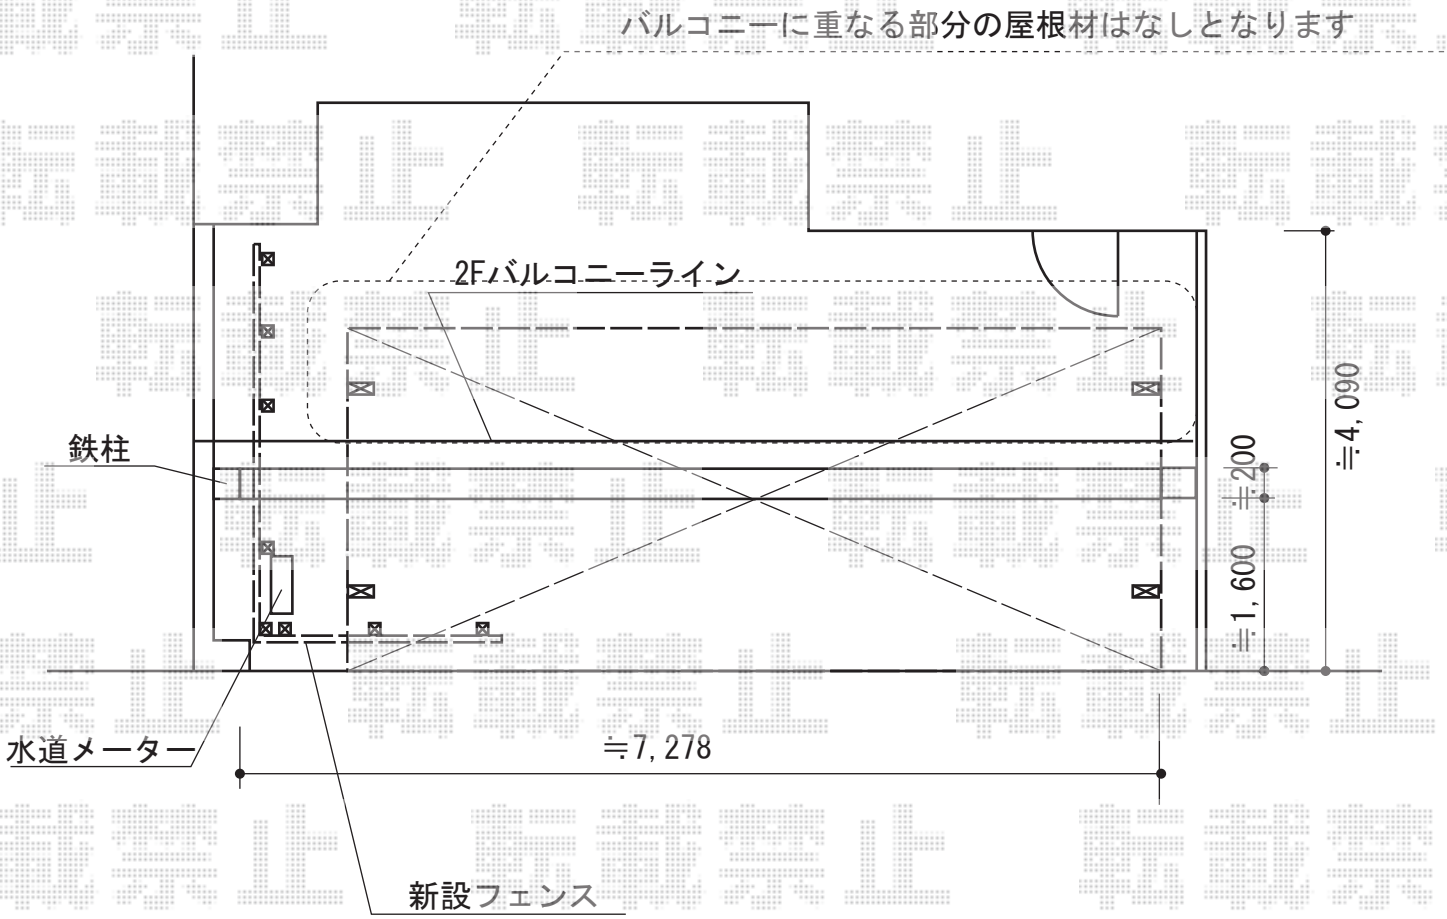

担当者	伏見

エクスショップ
https://www.ex-shop.net/

現場状況や作図制限により概略図の内容と多少の違いが生じることがございます。
施工時は、現場優先とさせて頂きたく思いますので、お立会い頂き、最終のご指示のほど、何卒、宜しくお願い致します。
全ての著作権はエクスショップに帰属します。当社とのお取引目的以外の使用・複製・転載は如何なる場合も禁止しております。