


カーポート 施工概略図

YKK AP レイナポートグラン 積雪~20cm対応
幅= 3,000mm
奥行= 5,052mm
色: プラチナステン
屋根材: 熱線遮断ポリカーボネート(トーマイマット)
柱仕様: ハイルフ柱仕様(有効高 約2,350mm)

YKK AP 着脱式サポート柱 2本入り
色: プラチナステン
柱仕様: ハイルフ柱仕様
数量: 1セット

YKK AP 屋根ふき補強部品 (1セット)
色: カームブラック

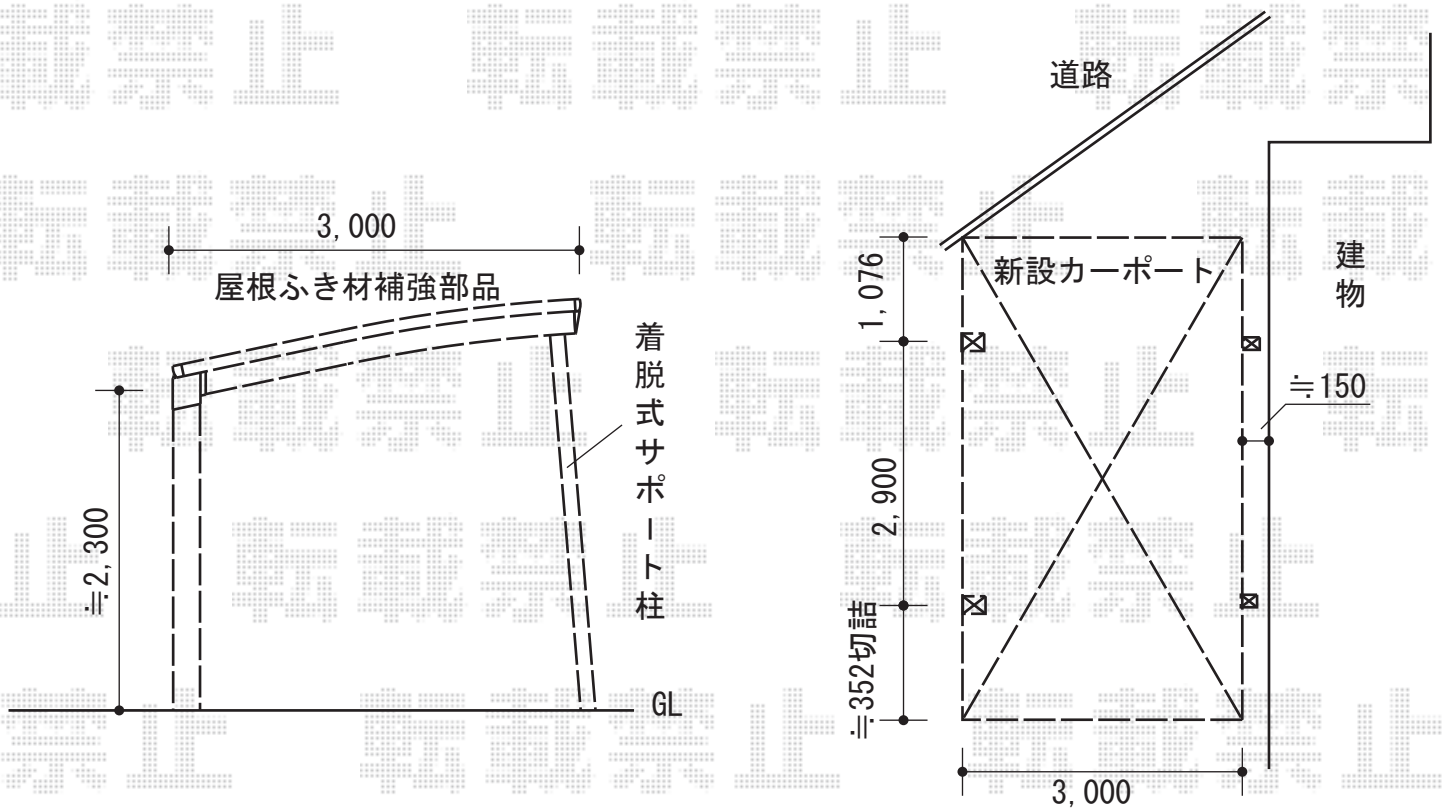

担当者

栢田