


# カーポート 施工概略図

トステム カーブポートシグマIII ワイド 積雪~20cm対応  
幅= 4,231mm  
奥行= 5,686mm  
色： シャイングレー  
屋根材： ポリカーボネート（ブルースモーク）  
柱仕様： ロング柱23仕様（有効高 約2,300mm）

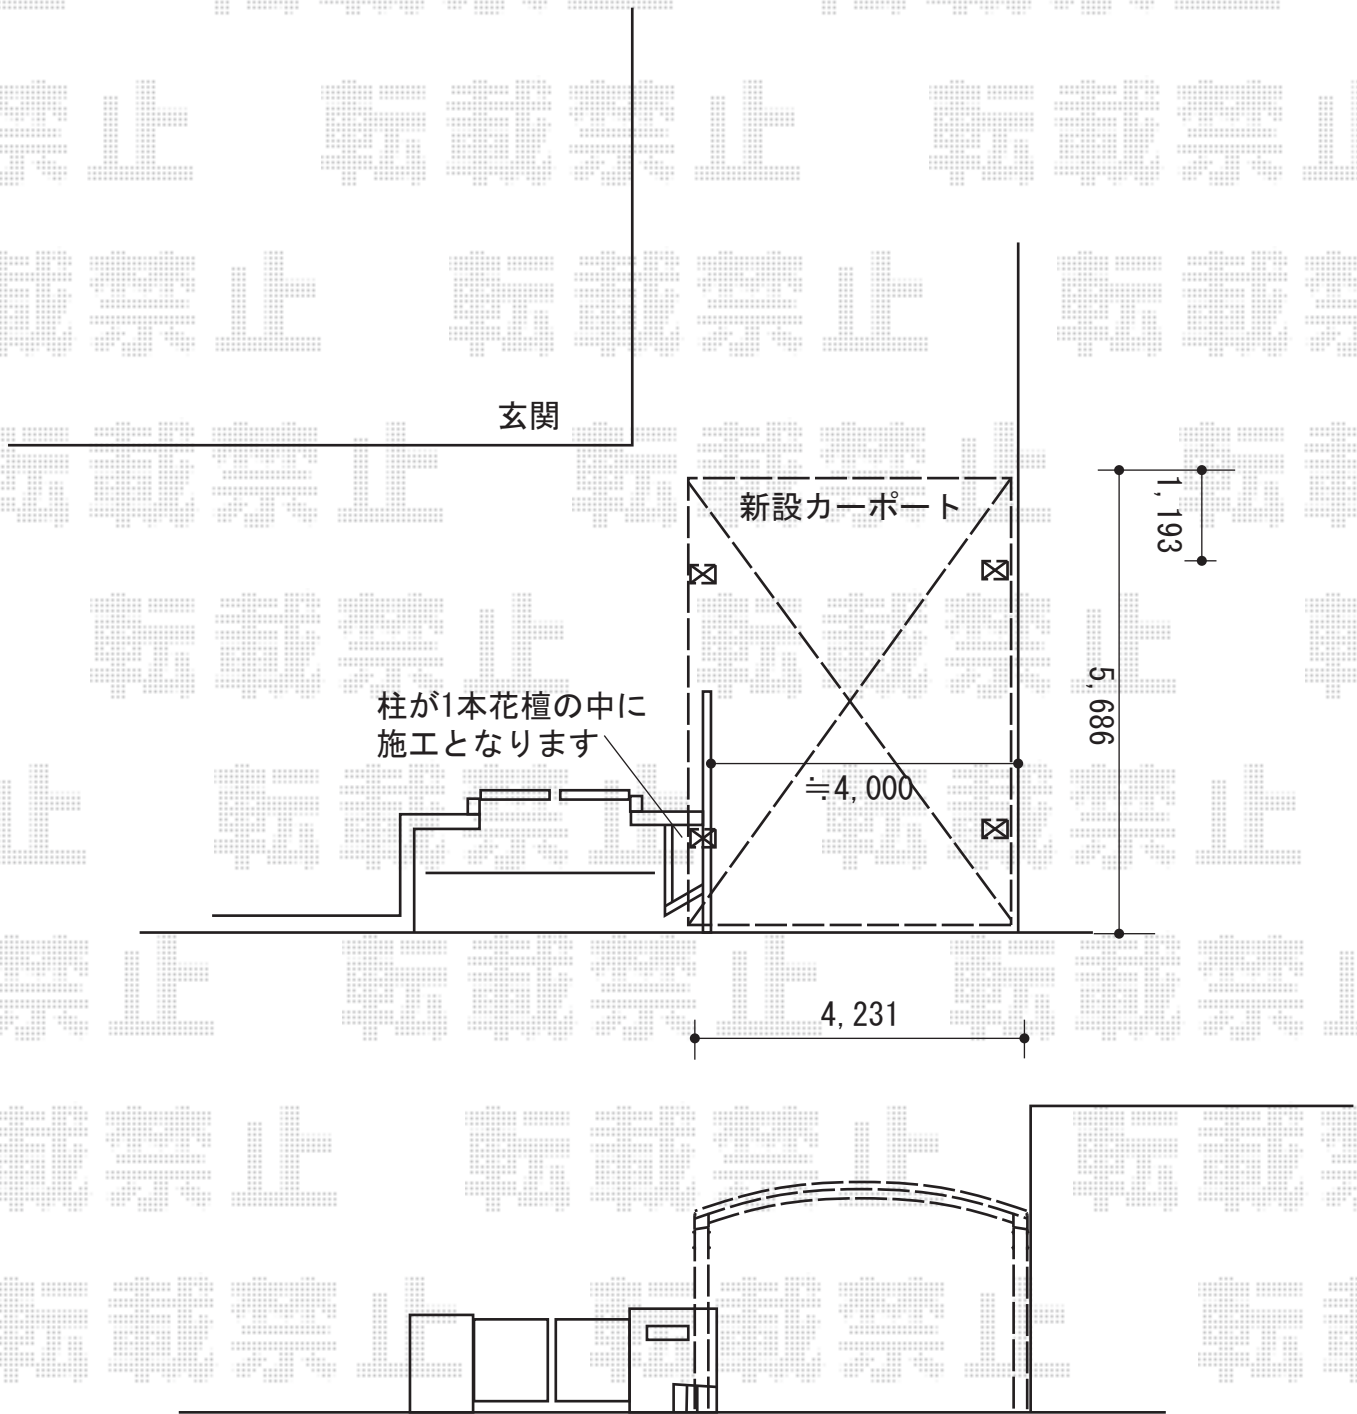

担当者

谷岡