


カーポート 施工概略図

三協アルミ 4Gワイド 積雪～20cm対応
 幅= 5,979mm
 奥行= 5,805mm
 色：アーバングレー
 屋根材：熱線遮断ポリカーボネート（ブルースモーク）
 柱仕様：【仮】標準柱仕様（2,050mm）
 オプション：パネル抜け防止材 間口60用（¥10,400）×1

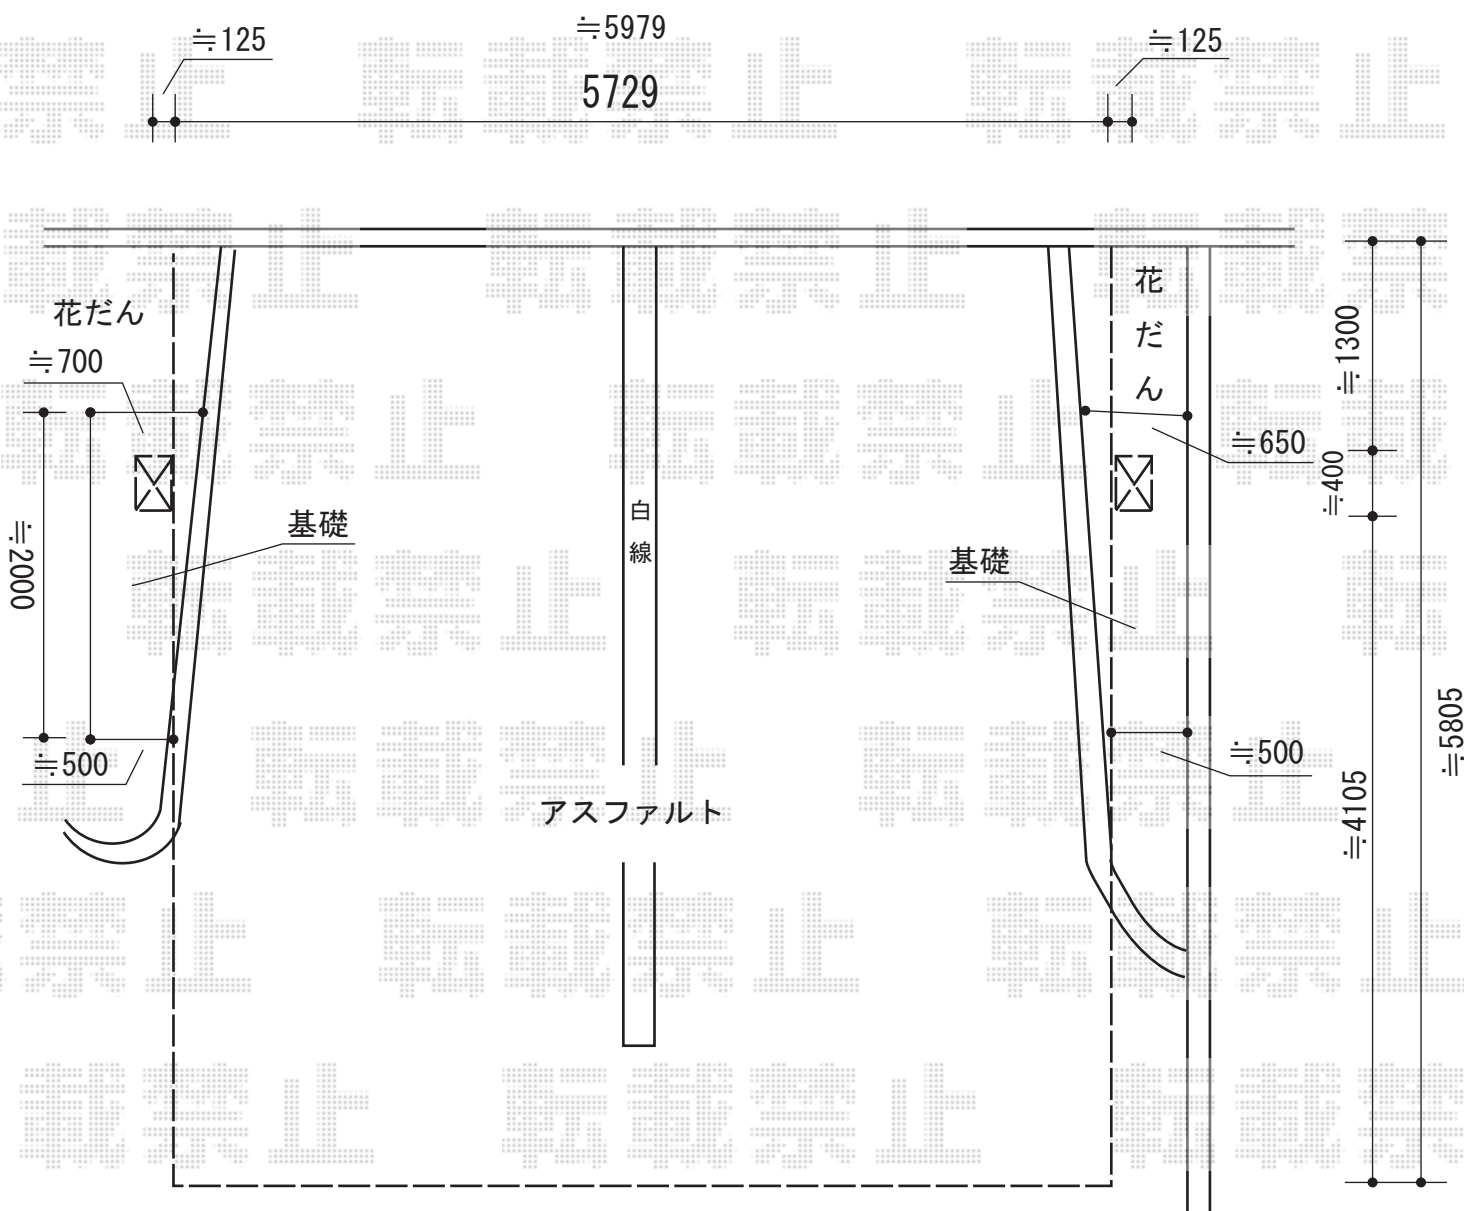

担当者

宅島