


カーポート 施工概略図

トステム カーポートシグマIII 縦連棟 積雪～20cm対応
 幅= 2,401mm
 奥行= 9,922mm
 色： シャイングレー
 屋根材： 熱線吸収ポリカーボネート（ライトブルーマット調）
 柱仕様： 標準柱仕様（有効高 約1,800mm）
 オプション： 着脱式補助柱

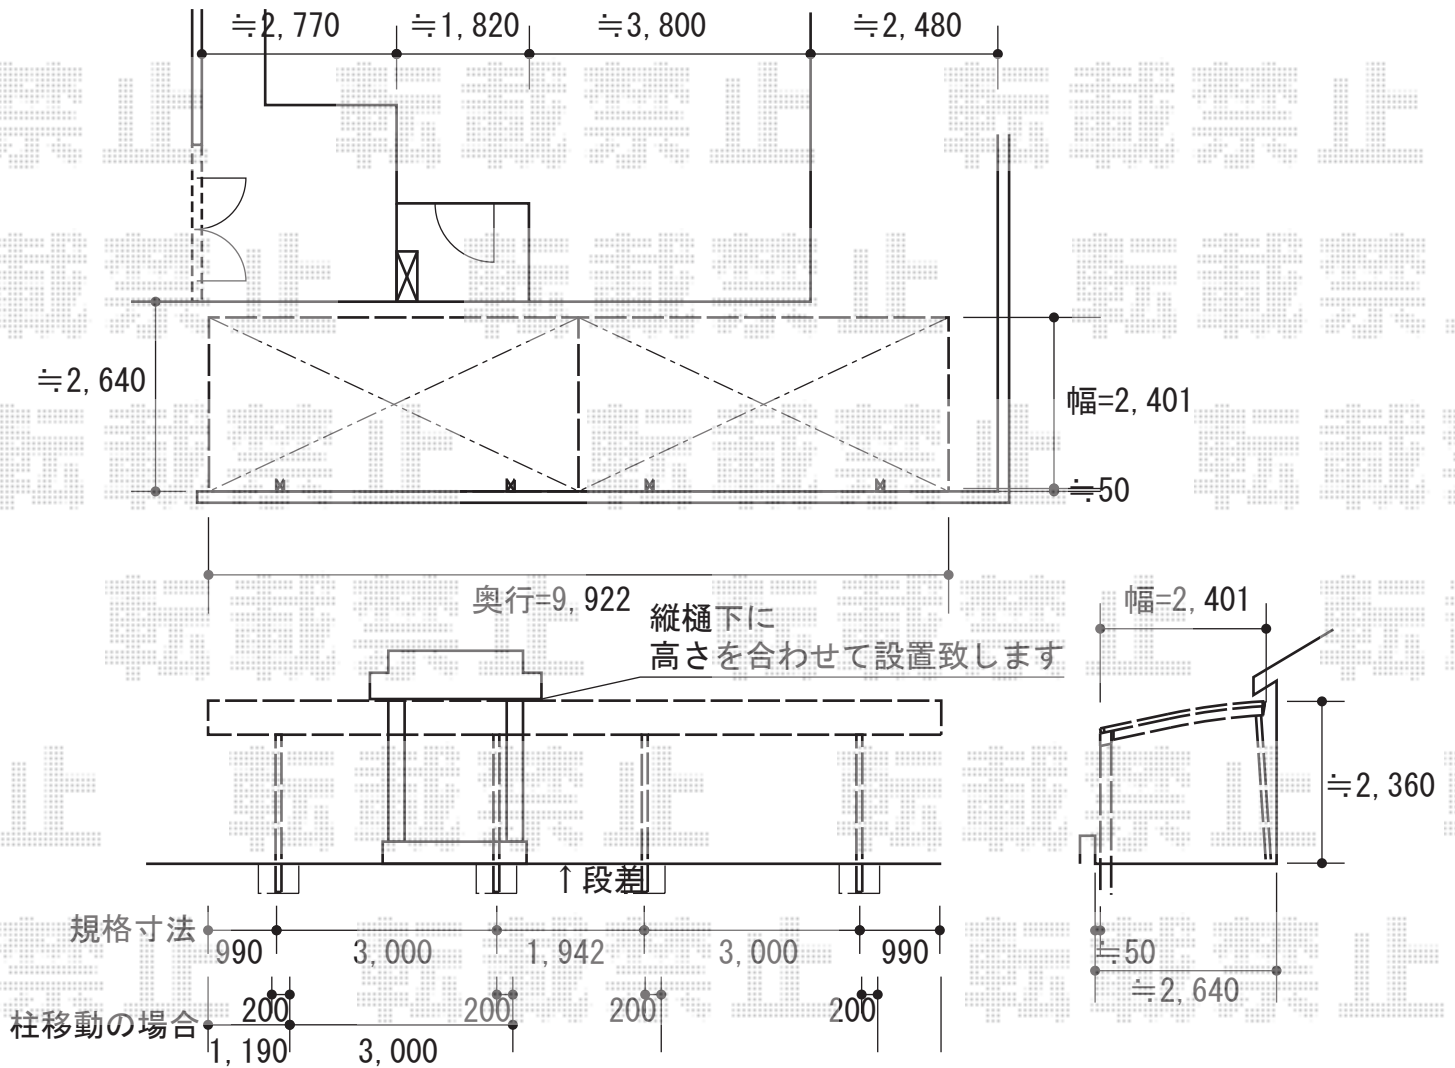

担当者	竹下
-----	----