


カーポート 施工概略図

トステム テールポートシグマIII 1500 積雪~50cm対応  
幅= 2,700mm  
奥行= 4,982mm  
色： オータムブラウン  
屋根材： 熱線吸収ポリカーボネート（ライトブルーマット調）  
柱仕様： ロング柱23仕様（有効高 約2,300mm）

トステム 収納式サポート柱 1本入り  
色： オータムブラウン  
柱仕様： ロング柱23仕様  
数量： 3セット

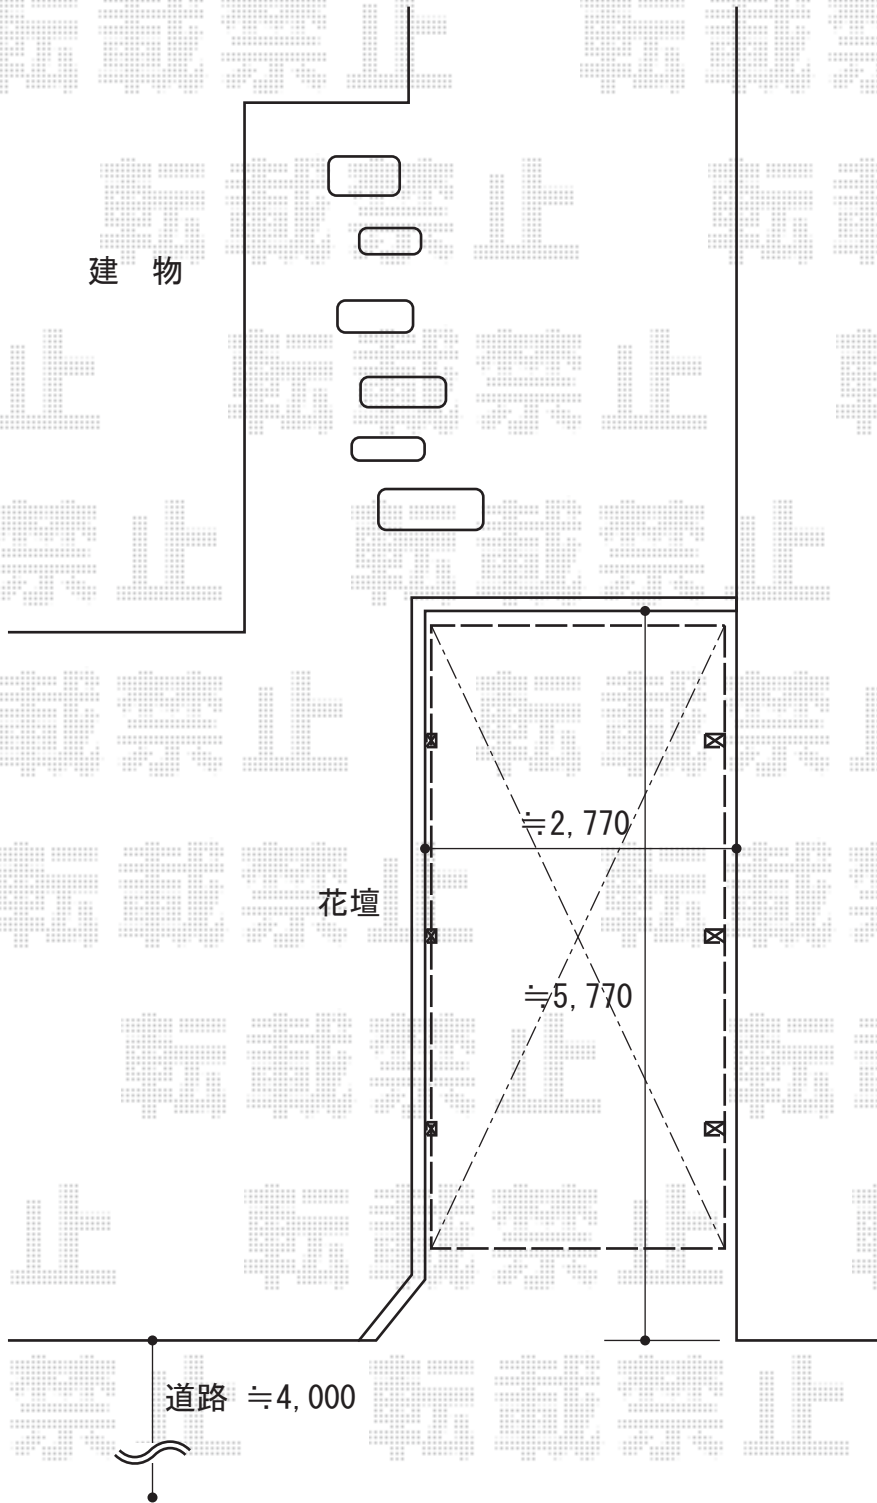

担当者

谷岡