


# カーポート 施工概略図

YKK AP レイナワンポートグラン 積雪~20cm対応  
幅= 2,738mm  
奥行= 5,052mm  
色: ブラウン  
屋根材: ポリカーボネート (スモークブラウン)  
柱仕様: ハイルフ柱仕様 (有効高 約2,300mm)

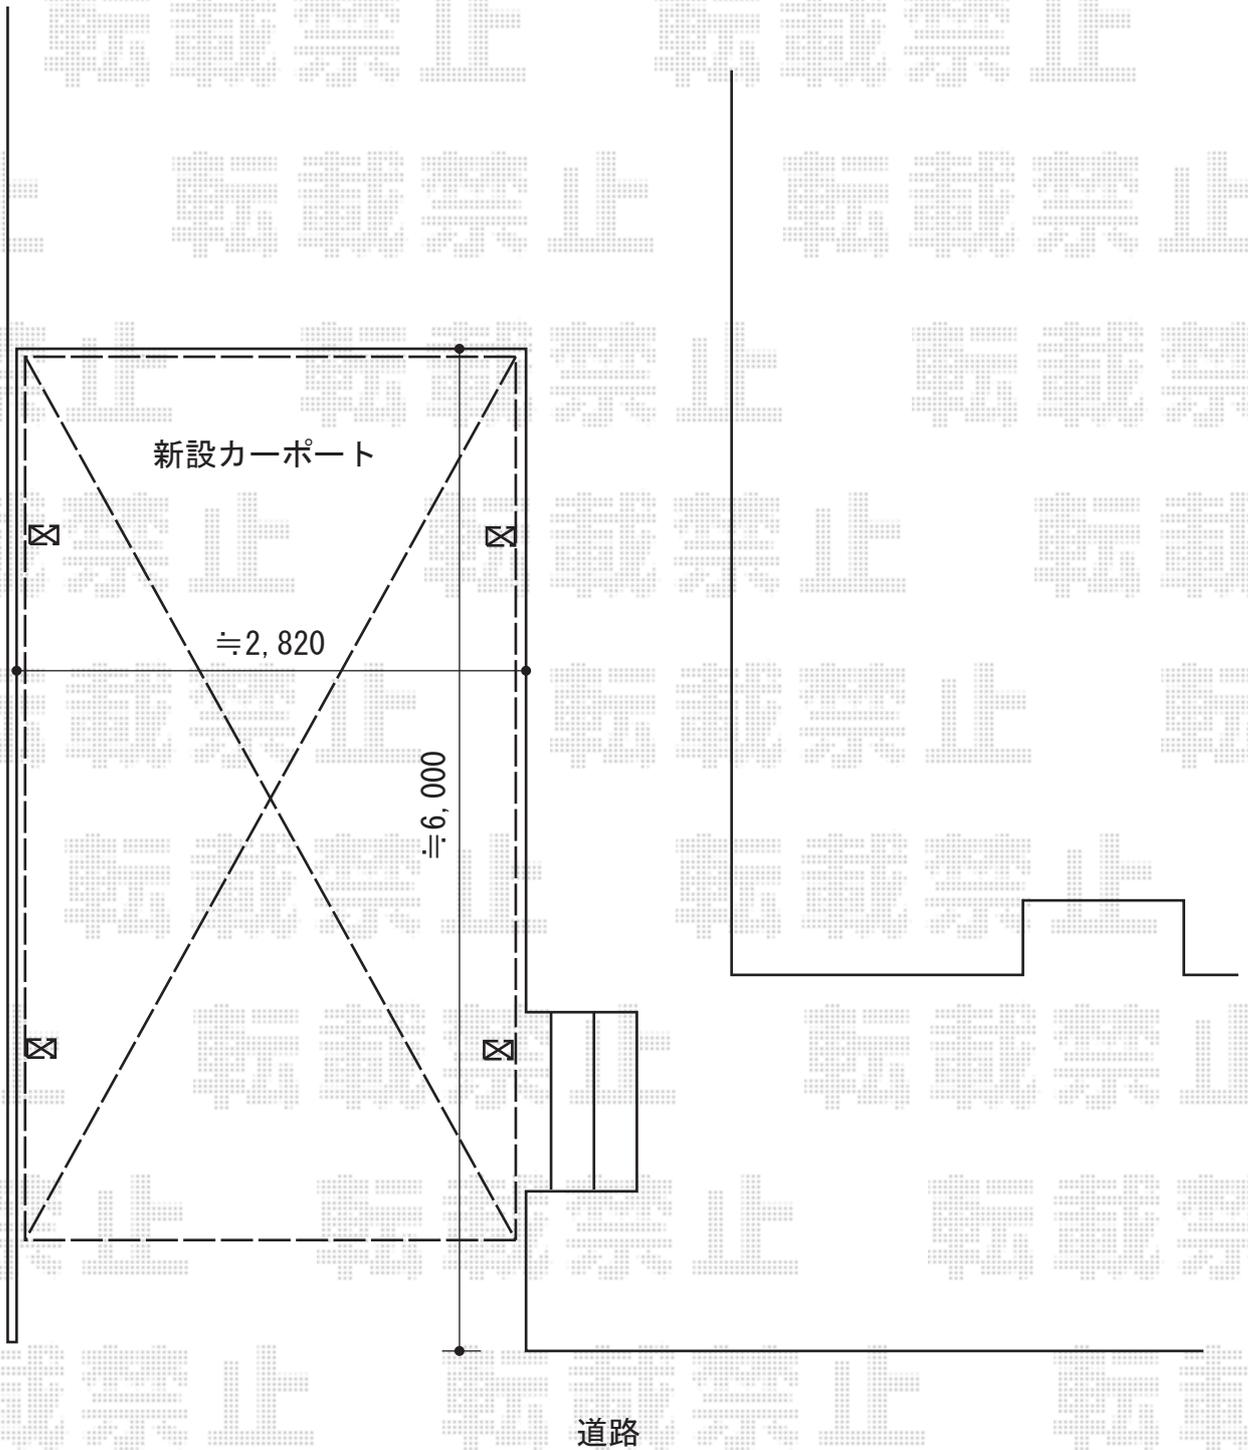

担当者

谷岡