

テールポートシグマIII ワイド 積雪~20cm対応

トステム テールポートシグマIII ワイド 積雪~20cm対応


幅= 5,432mm

奥行= 4,980mm

色： シャイングレー

屋根材： 熱線吸収アクアポリカーボネート（ライトブルー）

柱仕様： ロング柱23仕様（有効高 約2,300mm）

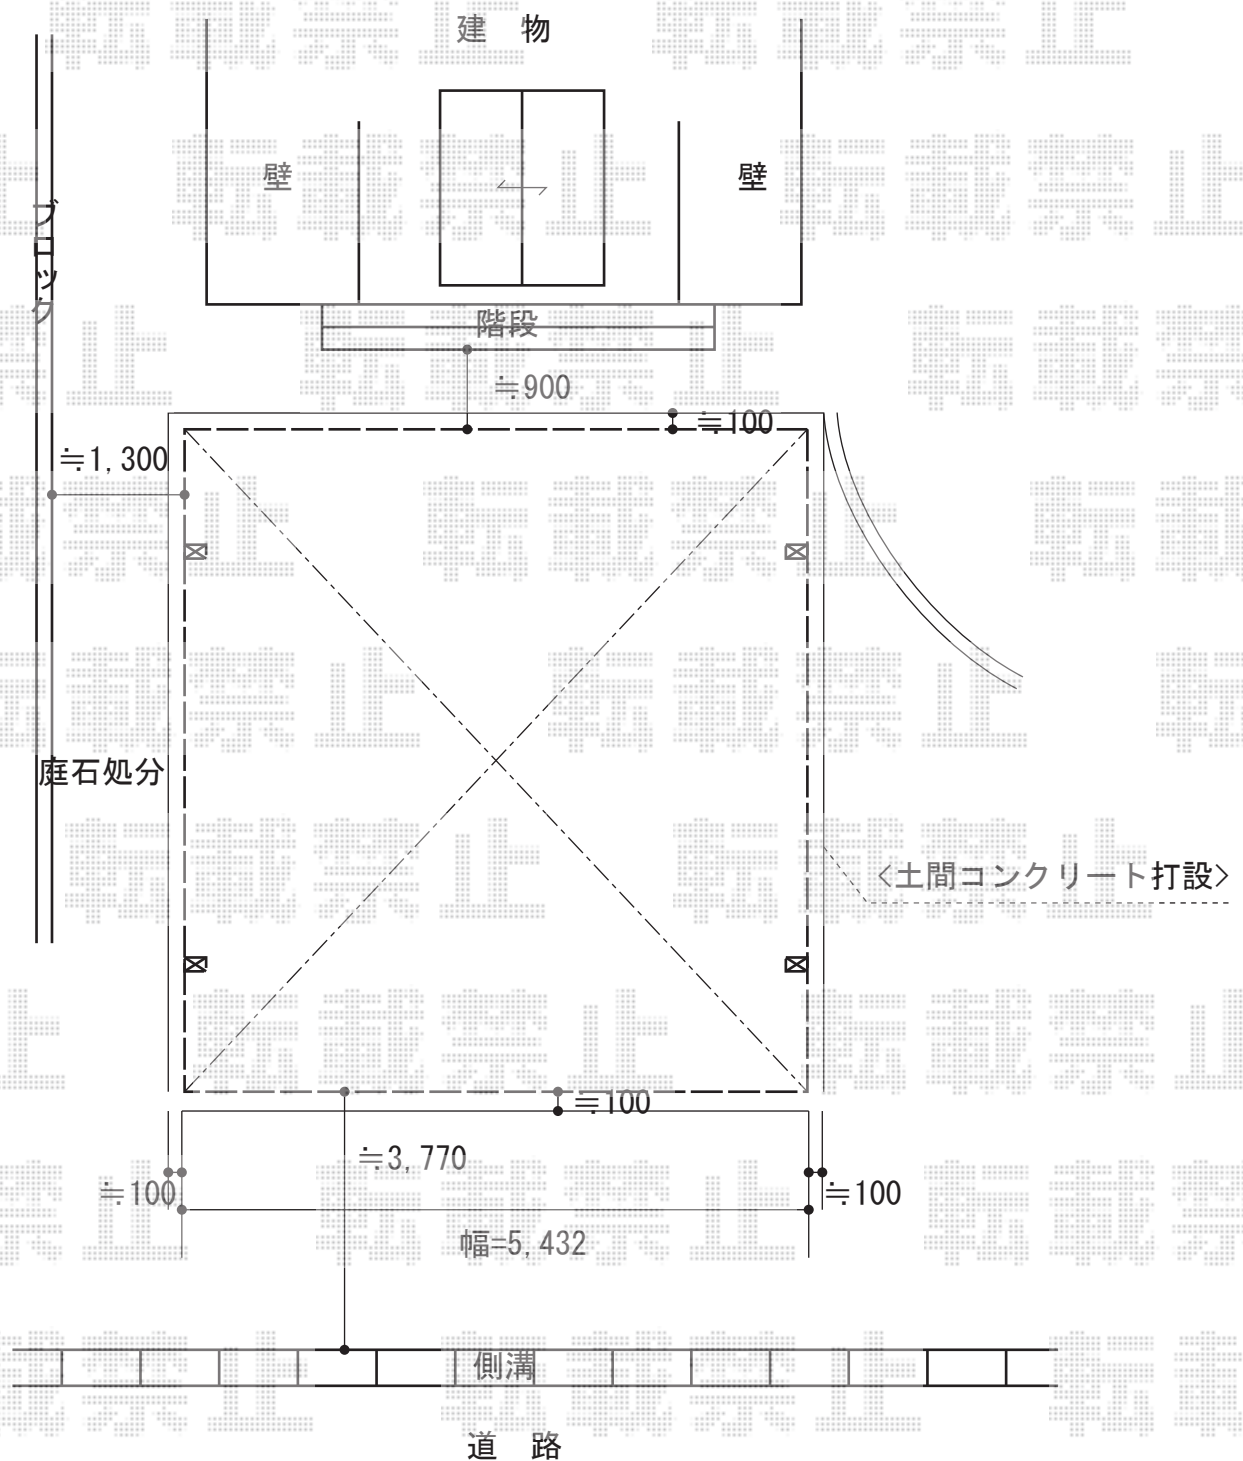

担当者

西村