


カーポート 施工概略図

YKK AP レイナキャップポートグラン50 積雪～50cm対応
幅= 2,702mm
奥行= 5,052mm
色： ブラウン
屋根材： ポリカーボネート（アースブルー）
柱仕様： 標準柱仕様（有効高 約2,000mm）

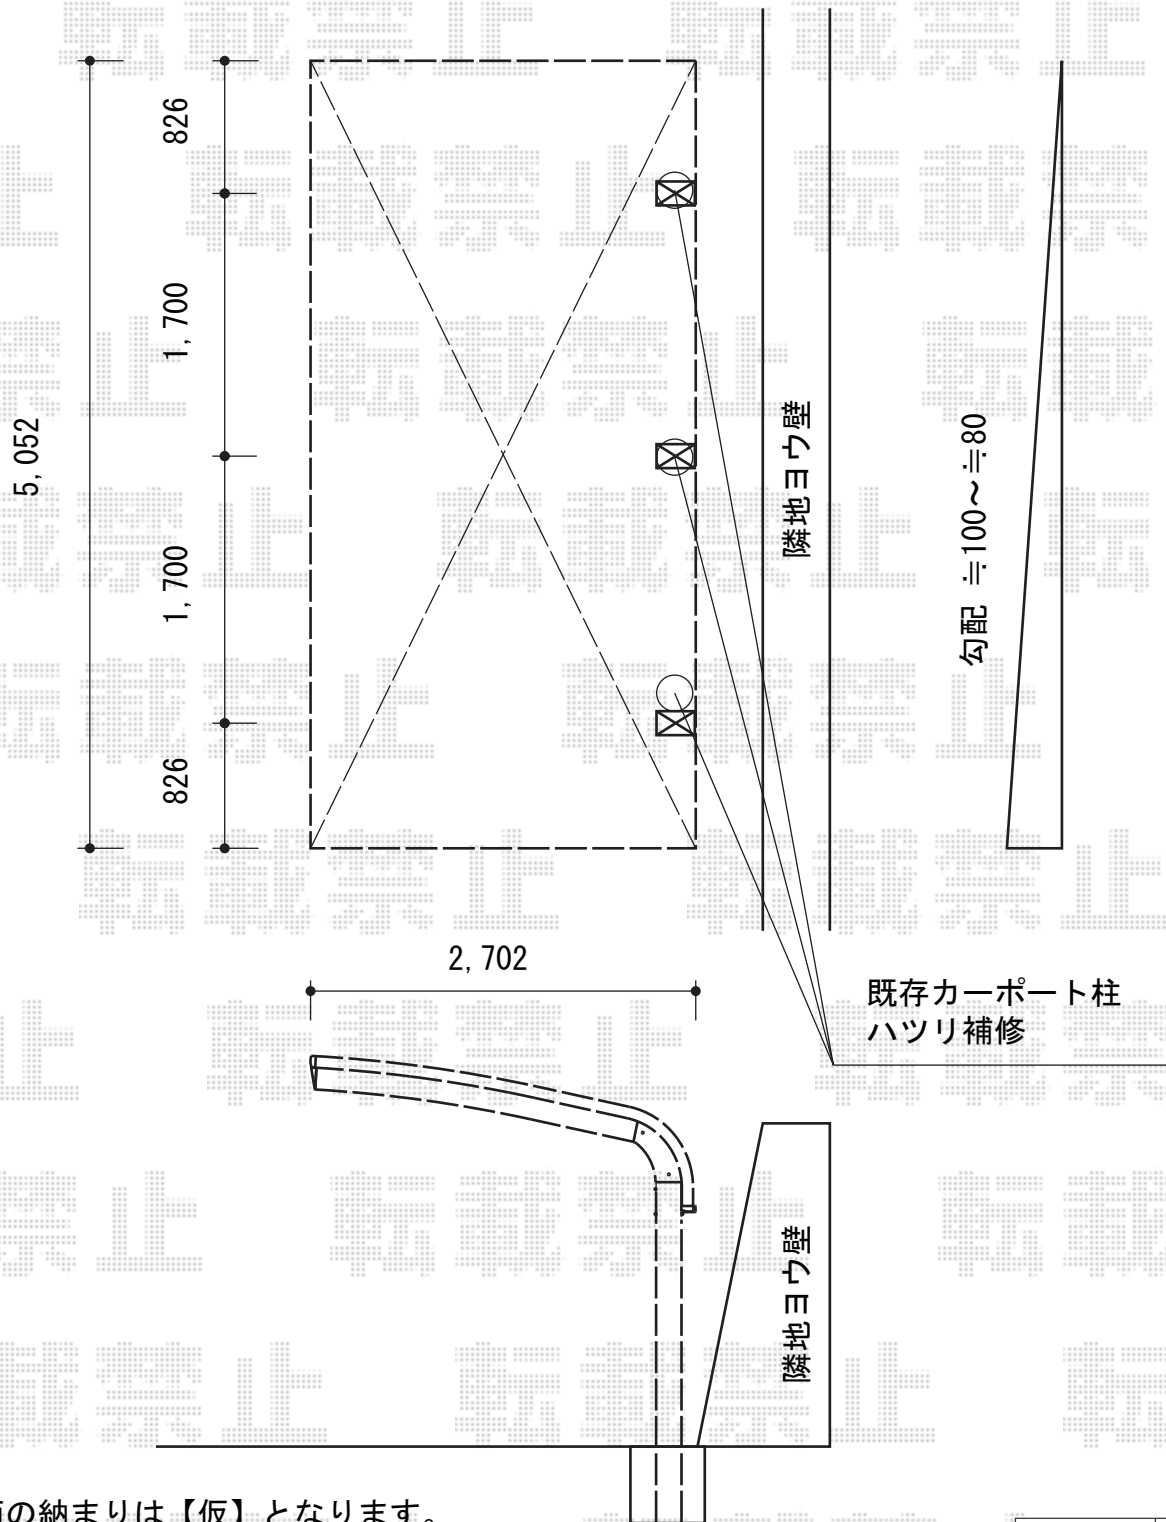

※図面の納まりは【仮】となります。

担当者

栢田