


カーポート 施工概略図

トステム カルエードシグマIII 積雪～20cm対応
幅= 2,741mm
奥行= 4,980mm
色： シャイングレー
屋根材： ガリレポリカ（クリアマット・すりガラス調）
柱仕様： ロング柱28仕様（有効高 約2,800mm）

トステム 屋根材ホルダー 50タイプ用
色： シャイングレー

トステム 収納式物干し 標準2本入
色： シャイングレー

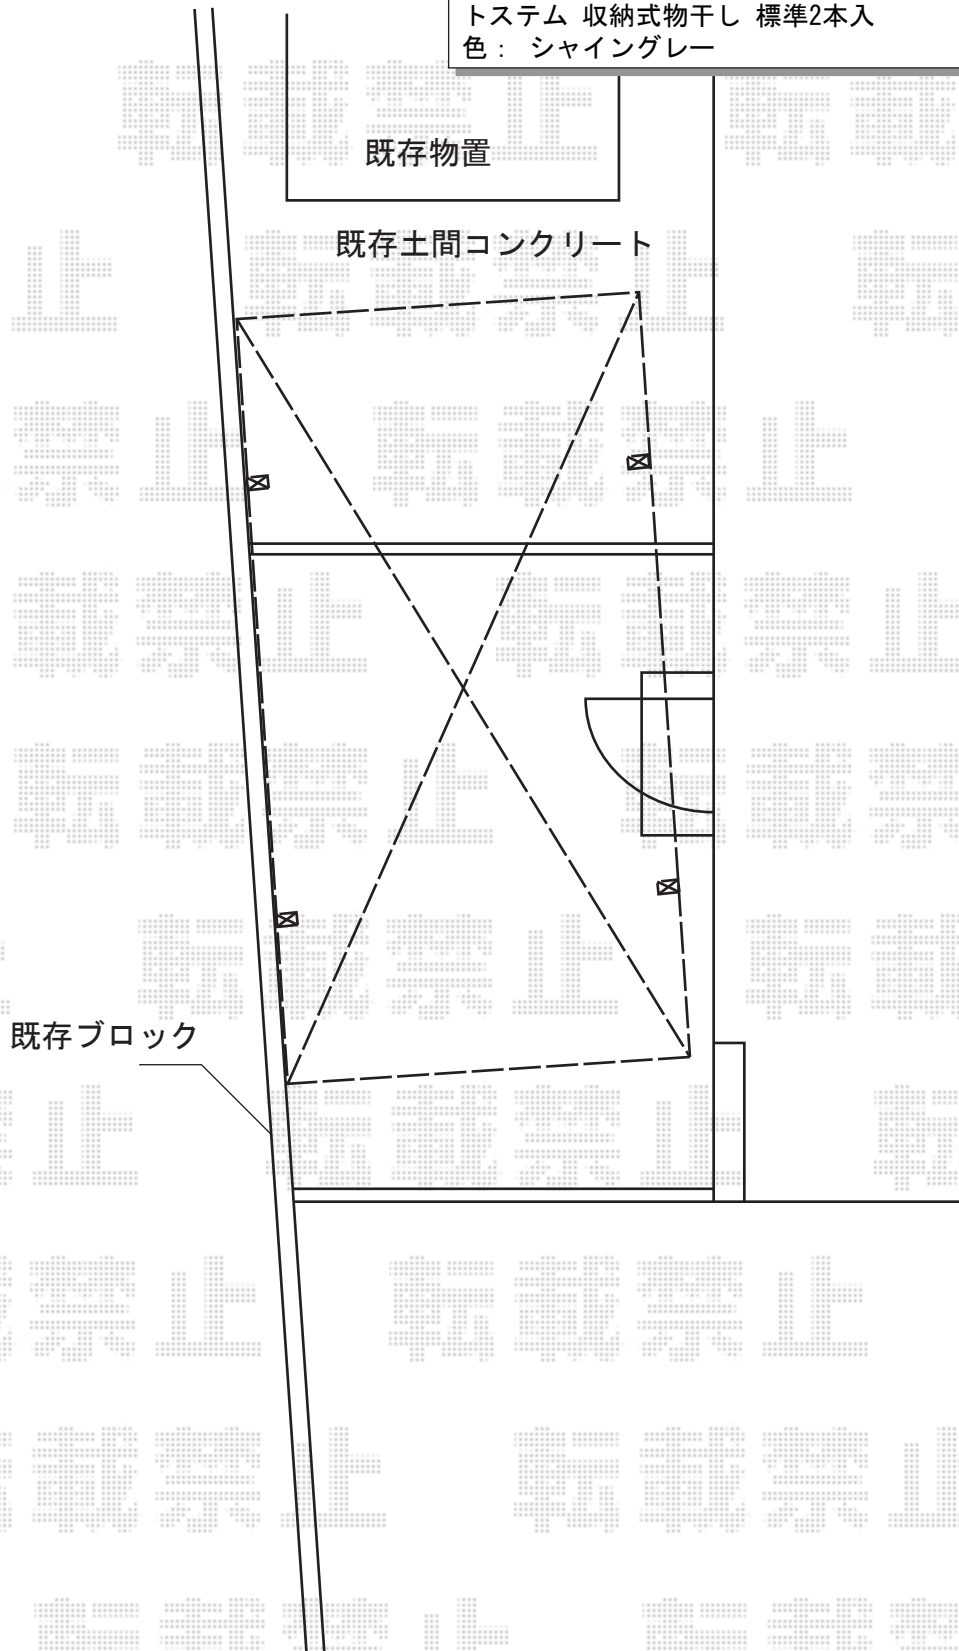

担当者

西村