


カーポート 施工概略図

トステム テールポートシグマIII 積雪~20cm対応
幅= 2,700mm
奥行= 4,980mm
色: ブロンズ
屋根材: ポリカーボネート (ブルースモーク)
柱仕様: 標準柱仕様 (有効高 約1,800mm)

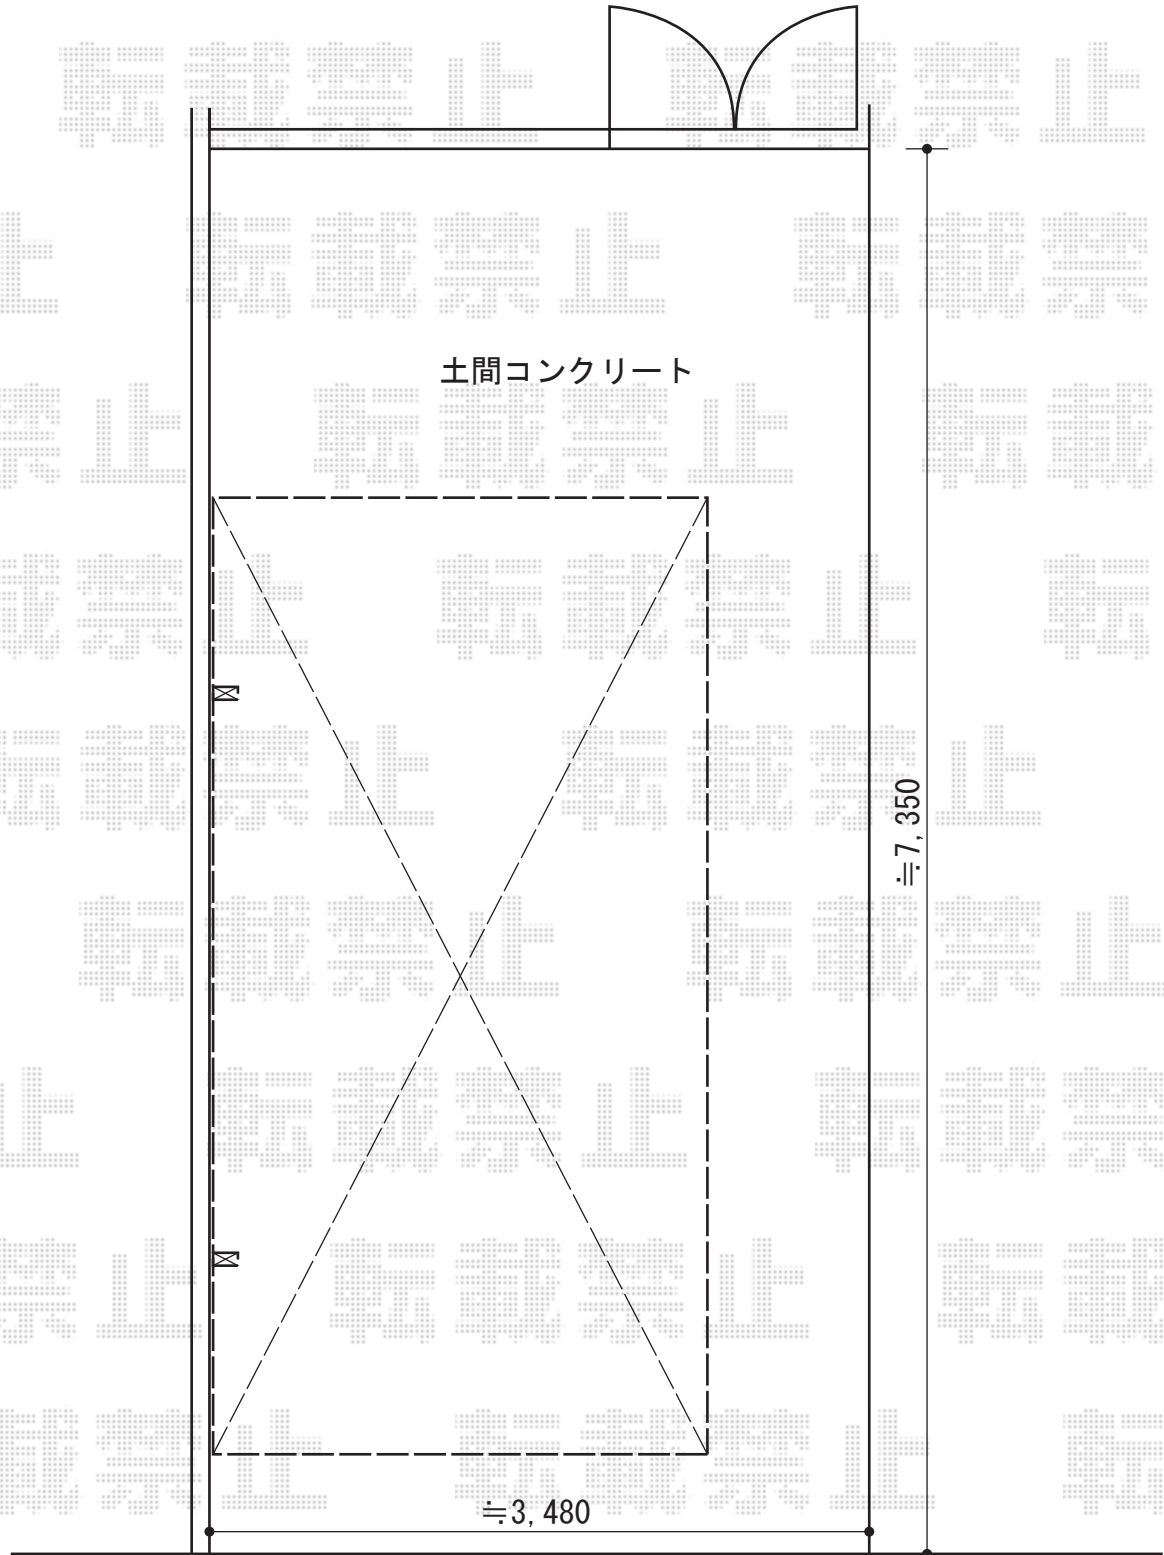

担当者

西村