


カーポート 施工概略図

トステム カーブポートシグマIII ワイド 積雪～20cm対応
幅= 5,443mm
奥行= 5,686mm
色： シャイングレー
屋根材： 熱線吸収アクアポリカーボネート（ライトブルー）
柱仕様： ロング柱23仕様（有効高 約2,300mm）

収納式物干し
仕様： 標準 2本入り 色： シャイングレー

サイドパネル(片側分)
奥行サイズ： 57タイプ用 高さ= 1段 H800/ロング柱23用
色： シャイングレー
パネル材： 熱線吸収アクアポリカーボネート（ライトブルー）
間柱： 4本

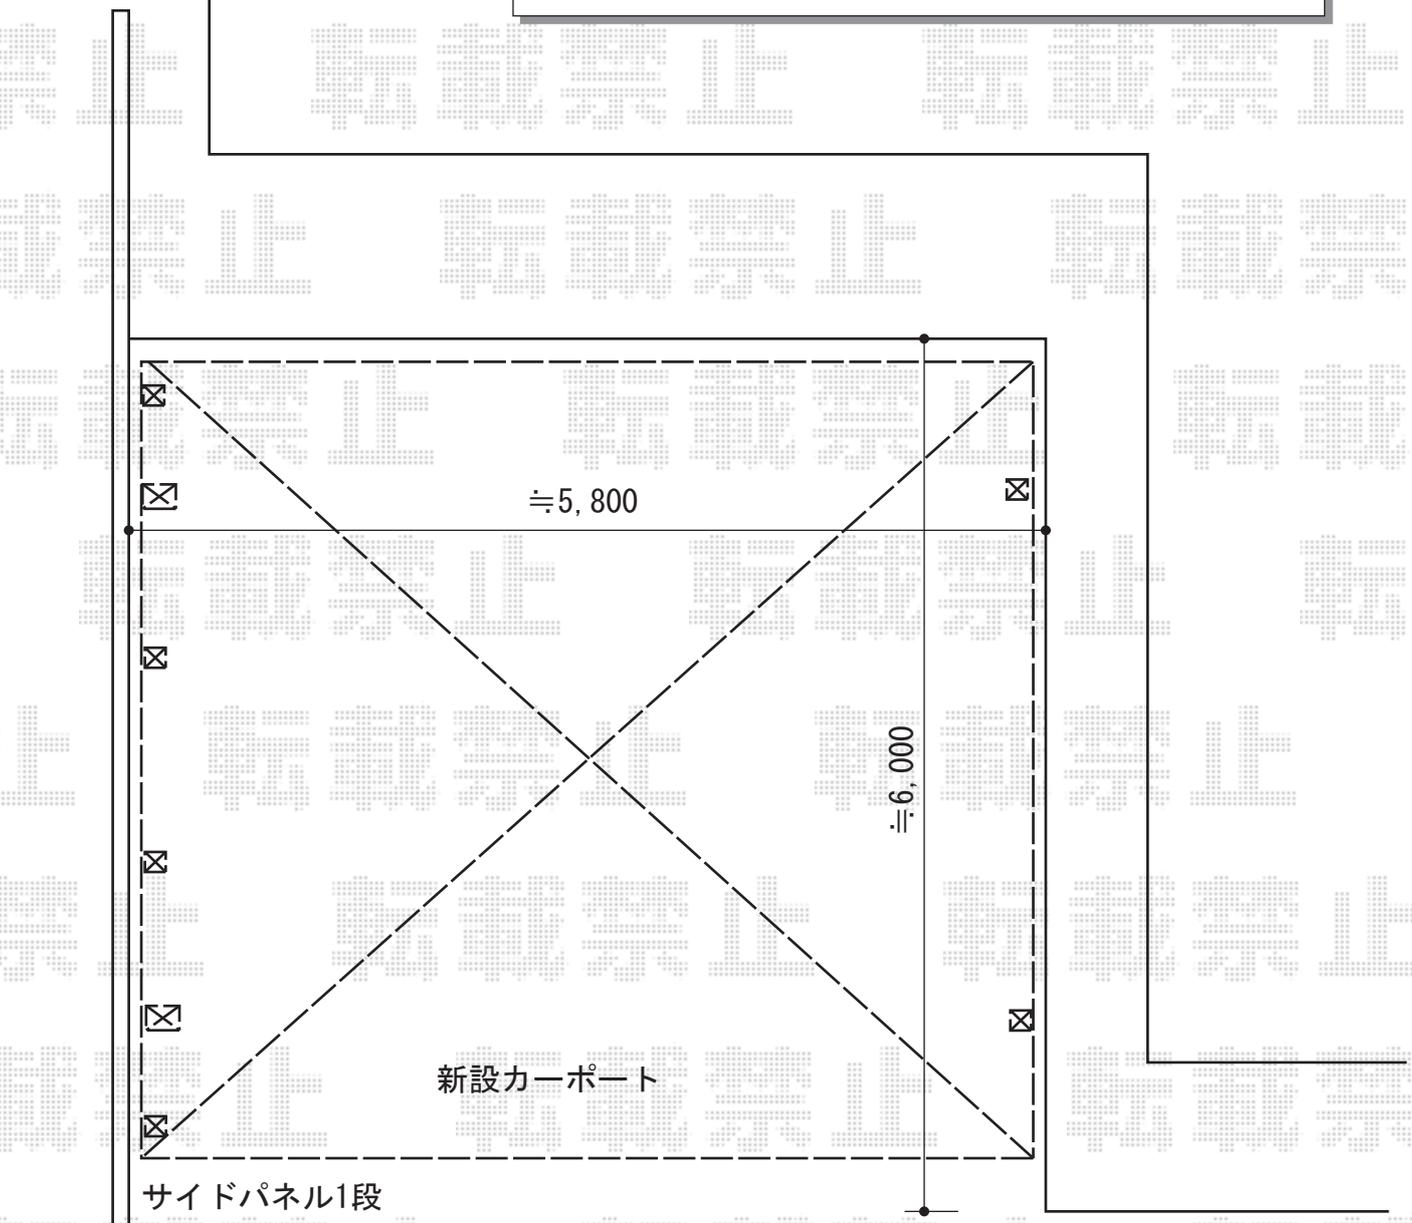

担当者

栢田