

テールポートシグマIII 1500 積雪～50cm対応 施工概略図

トステム テールポートシグマIII 1500 積雪～50cm対応

幅= 3,000mm

奥行= 4,982mm

色： オータムブラウン


屋根材： 熱線吸収アクアポリカーボネート（ライトブルー）

柱仕様： 標準柱仕様（有効高 約1,800mm）

トステム テールポートシグマIII 1500 着脱式サポート 標準 1本入

色： オータムブラウン

数量： 3セット

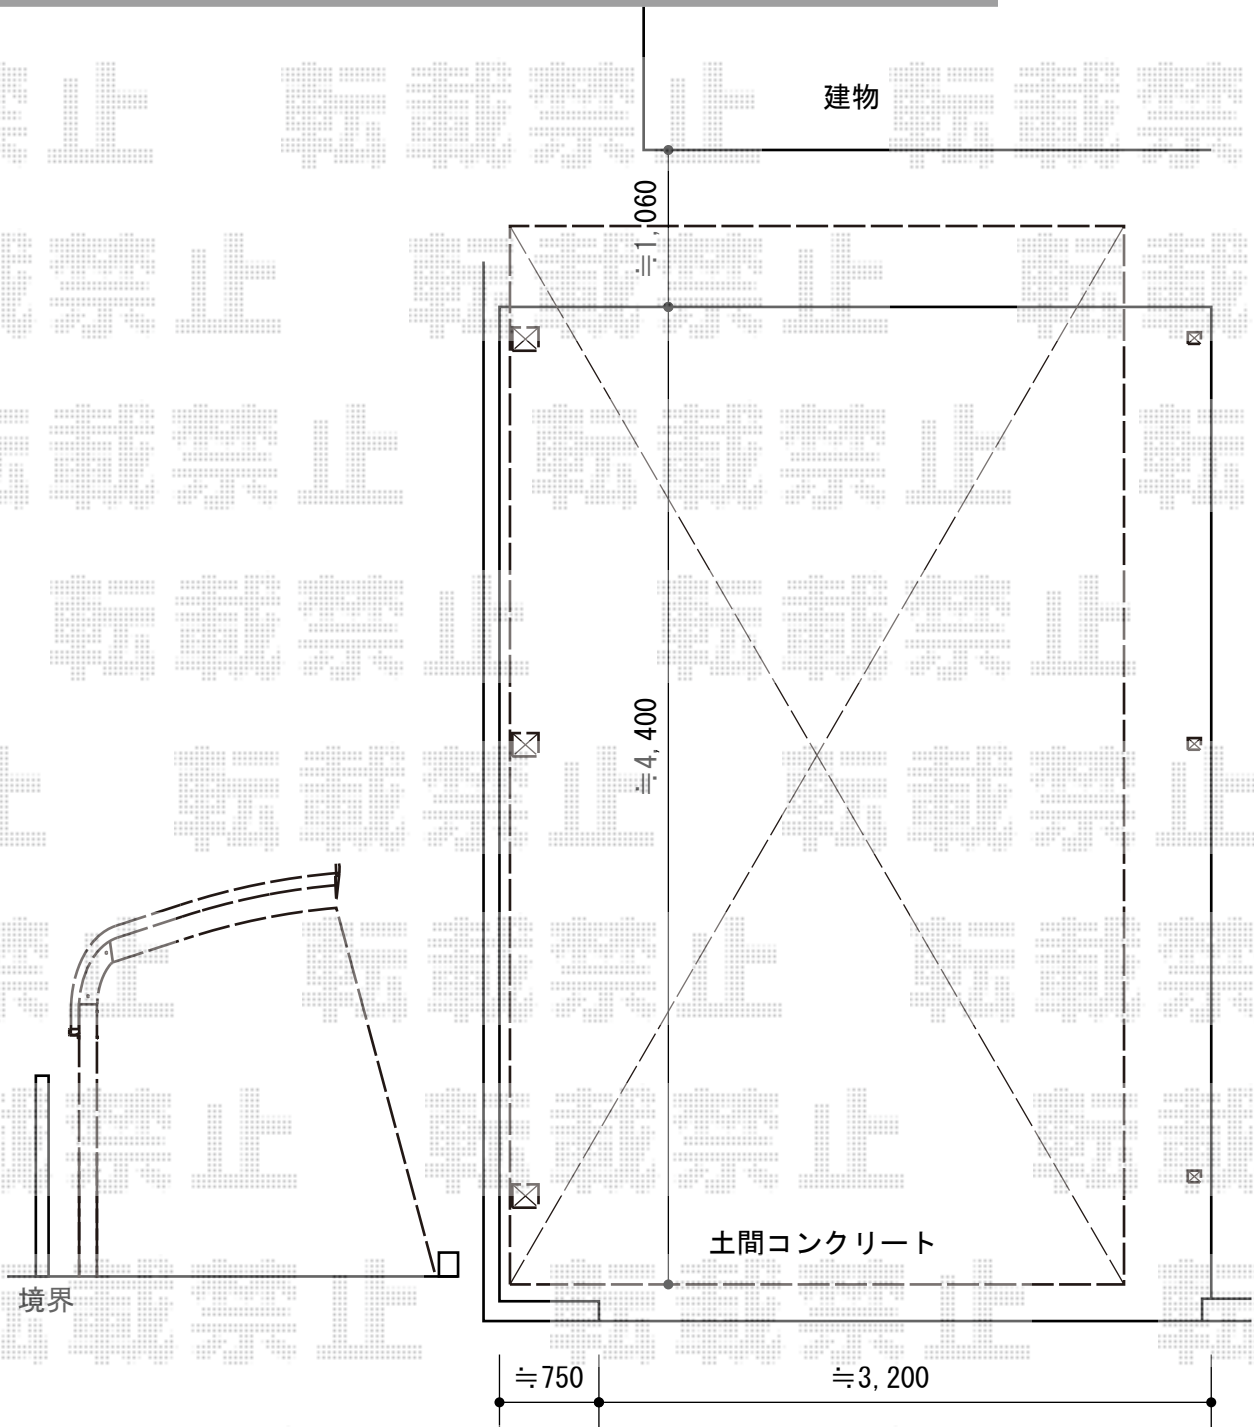

担当者	栢田
-----	----