


レイナポートグラン 延長 積雪～20cm対応 施工概略図

YKK AP レイナポートグラン 延長 積雪～20cm対応  
 幅=2,400mm  
 奥行=6,484mm  
 色：プラチナステン  
 屋根材：熱線遮断ポリカーボネート(トーマイマット)  
 柱仕様：標準柱仕様(有効高 約2,000mm)

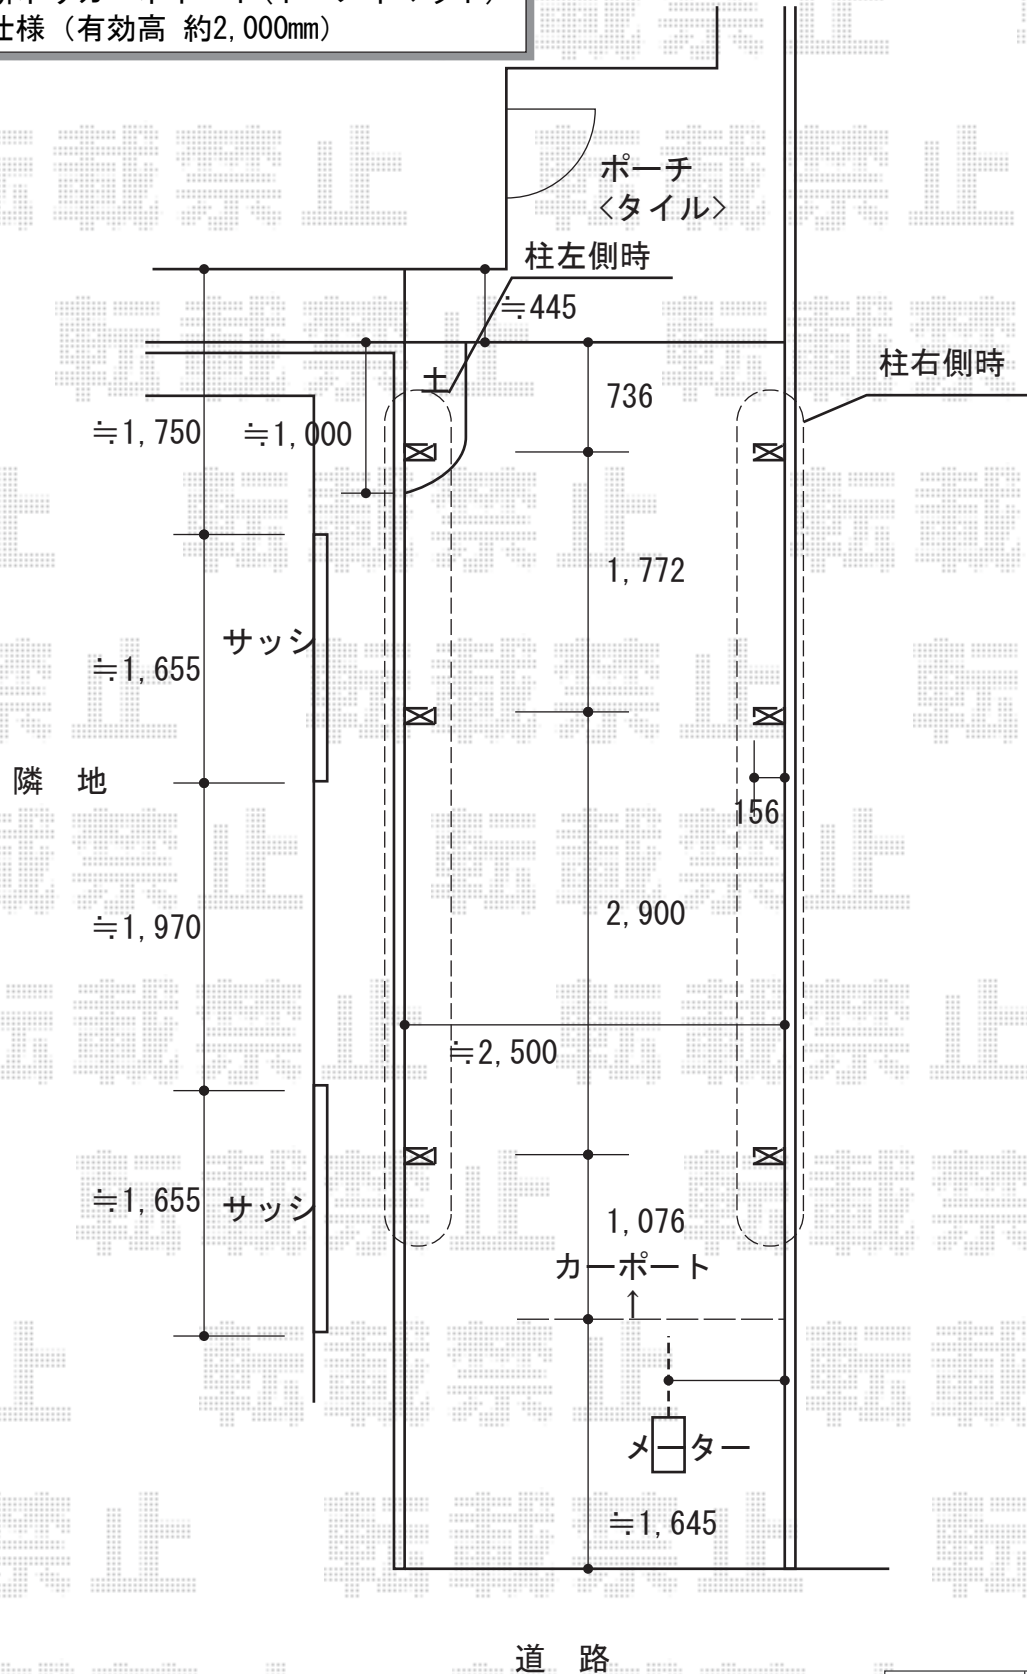

担当者	栢田
-----	----