

プレシオスポート 積雪～20cm対応 施工概略図

Value Select プレシオスポート 積雪～20cm対応


幅= 2,400mm

奥行= 5,052mm

色： グレースブラウン

屋根材： 熱線遮断ポリカーボネート（スカイブルーマット調）

柱仕様： ハイルフ柱仕様（有効高 約2,250mm）

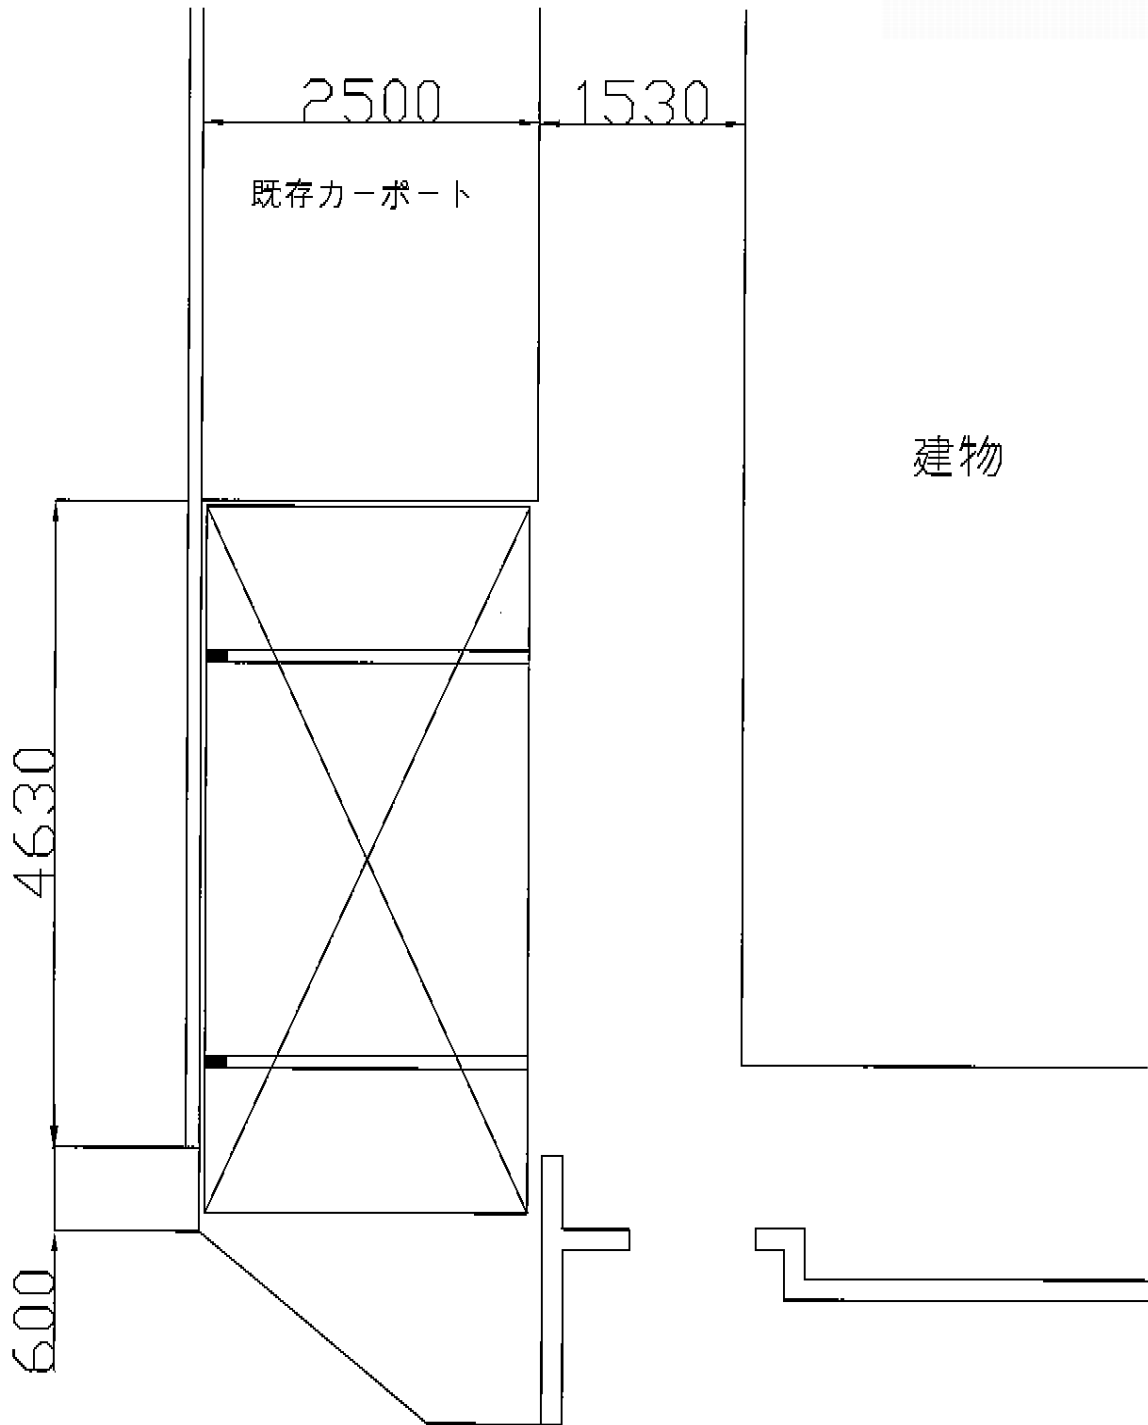

担当者

栢田