


カーポート 施工概略図

トステム レガーナポートシグマIII 雨樋なし 積雪~20cm対応
幅= 3,025mm
奥行= 5,686mm
色: シャイングレー
屋根材: ポリカーボネート (ブラウン)
柱仕様: 標準柱仕様 (有効高 約1,986mm)

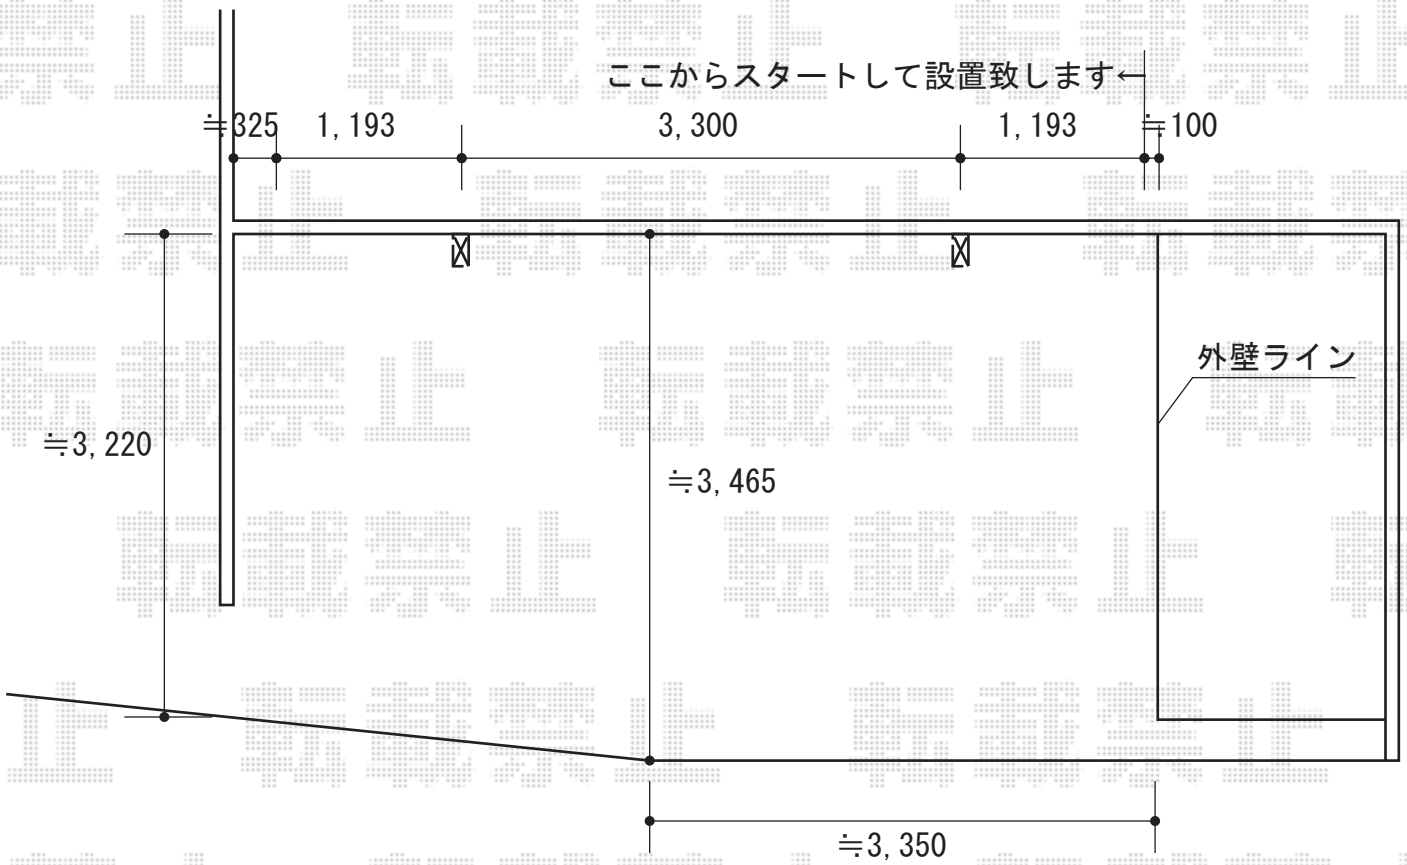

担当者

栢田