


# カーポート 施工概略図

トステム カルエードシグマIII 積雪~20cm対応  
幅= 3,057mm  
奥行= 4,980mm  
色 : オータムブラウン  
屋根材 : 熱線吸収アクアポリカーボネート (ライトブルー)  
柱仕様 : ロング柱23仕様 (有効高 約2,300mm)

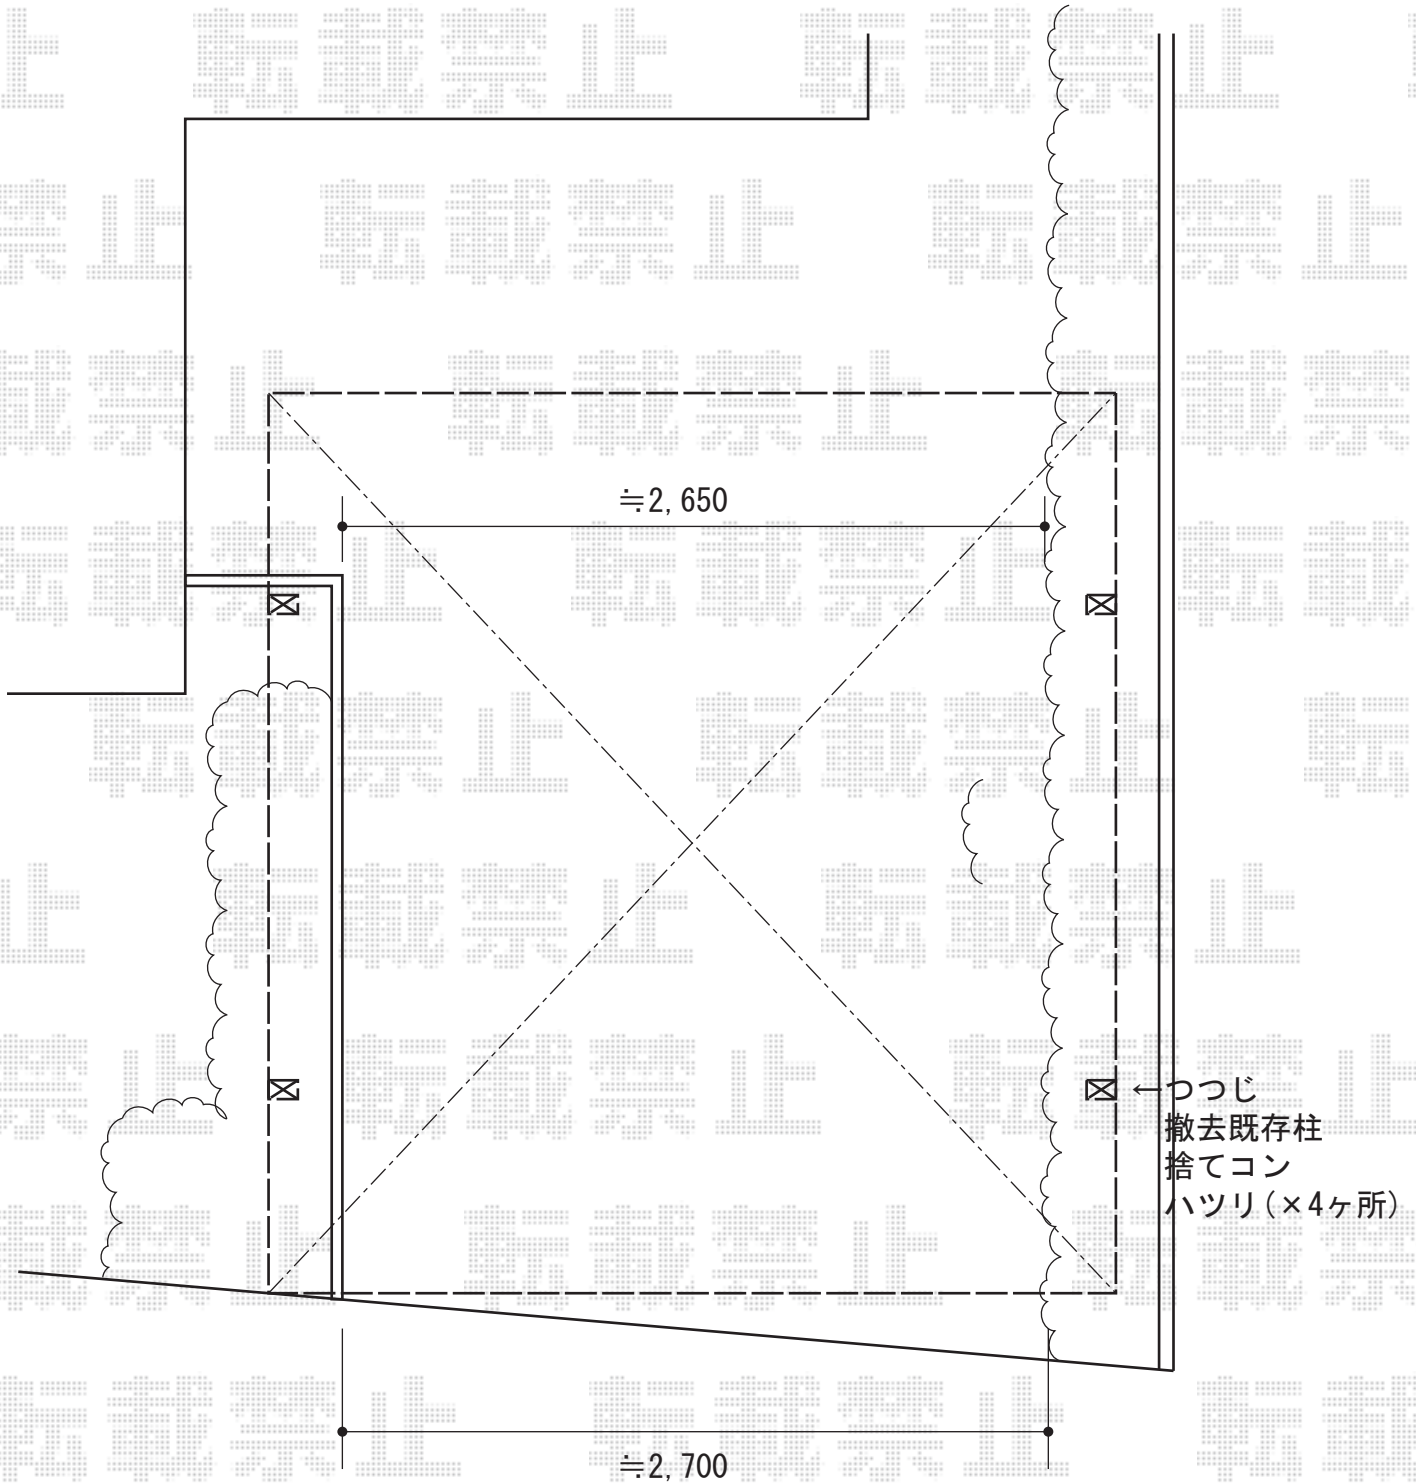

担当者	西村
-----	----