


カーポート 施工概略図

トステム カルエードシグマIII 1500 縦連棟 標準後枠 積雪~50cm対応
幅= 2,741mm
奥行= 9,922mm
色：ブラック
屋根材：熱線吸収アクアポリカーボネート（ライトブルー）
柱仕様：ロング柱23仕様（有効高 約2,300mm）

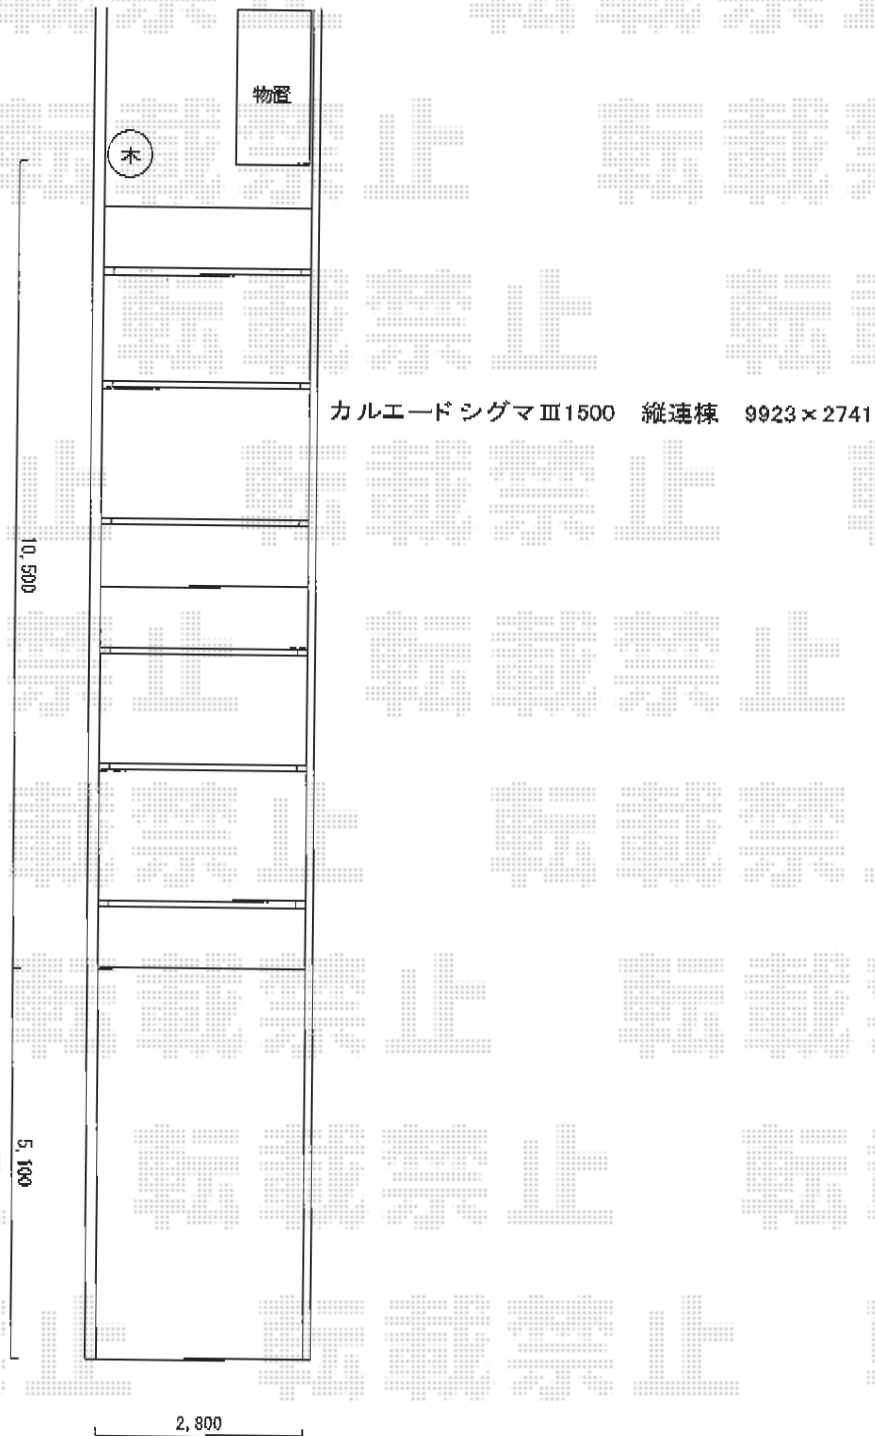

担当者

谷岡