


# バルコニー屋根 施工概略図

トステム ライザーテラスII F型 屋根タイプ 単体 積雪~20cm対応  
 間口= 関東間1.0間 (柱芯々1,620mm 屋根幅1,840mm)  
 出幅= 4尺 (1,185mm)  
 色: シャイングレー  
 屋根材: ポリカーボネート (ブラウン)  
 柱仕様: 出幅自在桁タイプ (柱2本)  
 施工方法: 上止め仕様  
 柱固定部品仕様: 中間用×1 コーナー用×1

トステム パワーアルファ F型 屋根タイプ 単体 積雪~30cm対応  
 間口= 関東間1.5間 (柱芯々2,755mm 屋根幅3,080mm)  
 出幅= 9尺 (2,685mm)  
 色: シャイングレー  
 屋根材: ポリカーボネート (ブラウン)  
 柱仕様: 出幅自在桁タイプ (柱2本)  
 施工方法: 上止め仕様  
 柱固定部品仕様: 中間用×1 コーナー用×1

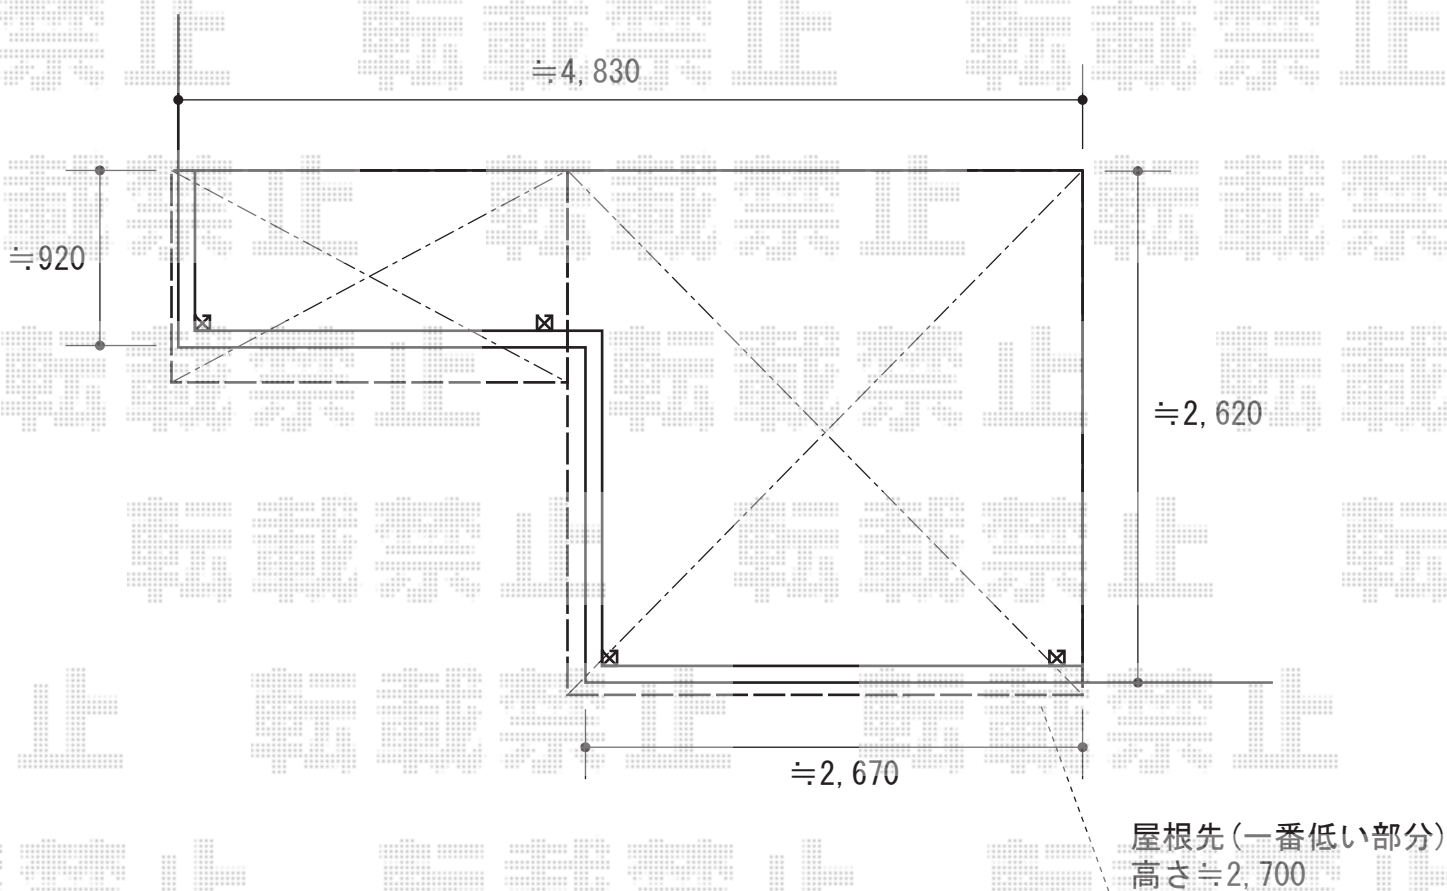

担当者	谷
-----	---