


エクステリア 施工概略図

建物

物置

YKK AP レイオス1型 ノンレール 片開き 30S
開口幅= (2,508~)2,907mm
全幅= (2,608~)3,007mm
たたみ幅= 447mm
高さ= 1,150mm
色: 【未定】
キャスター数: 2箇所
落棒数: 2本

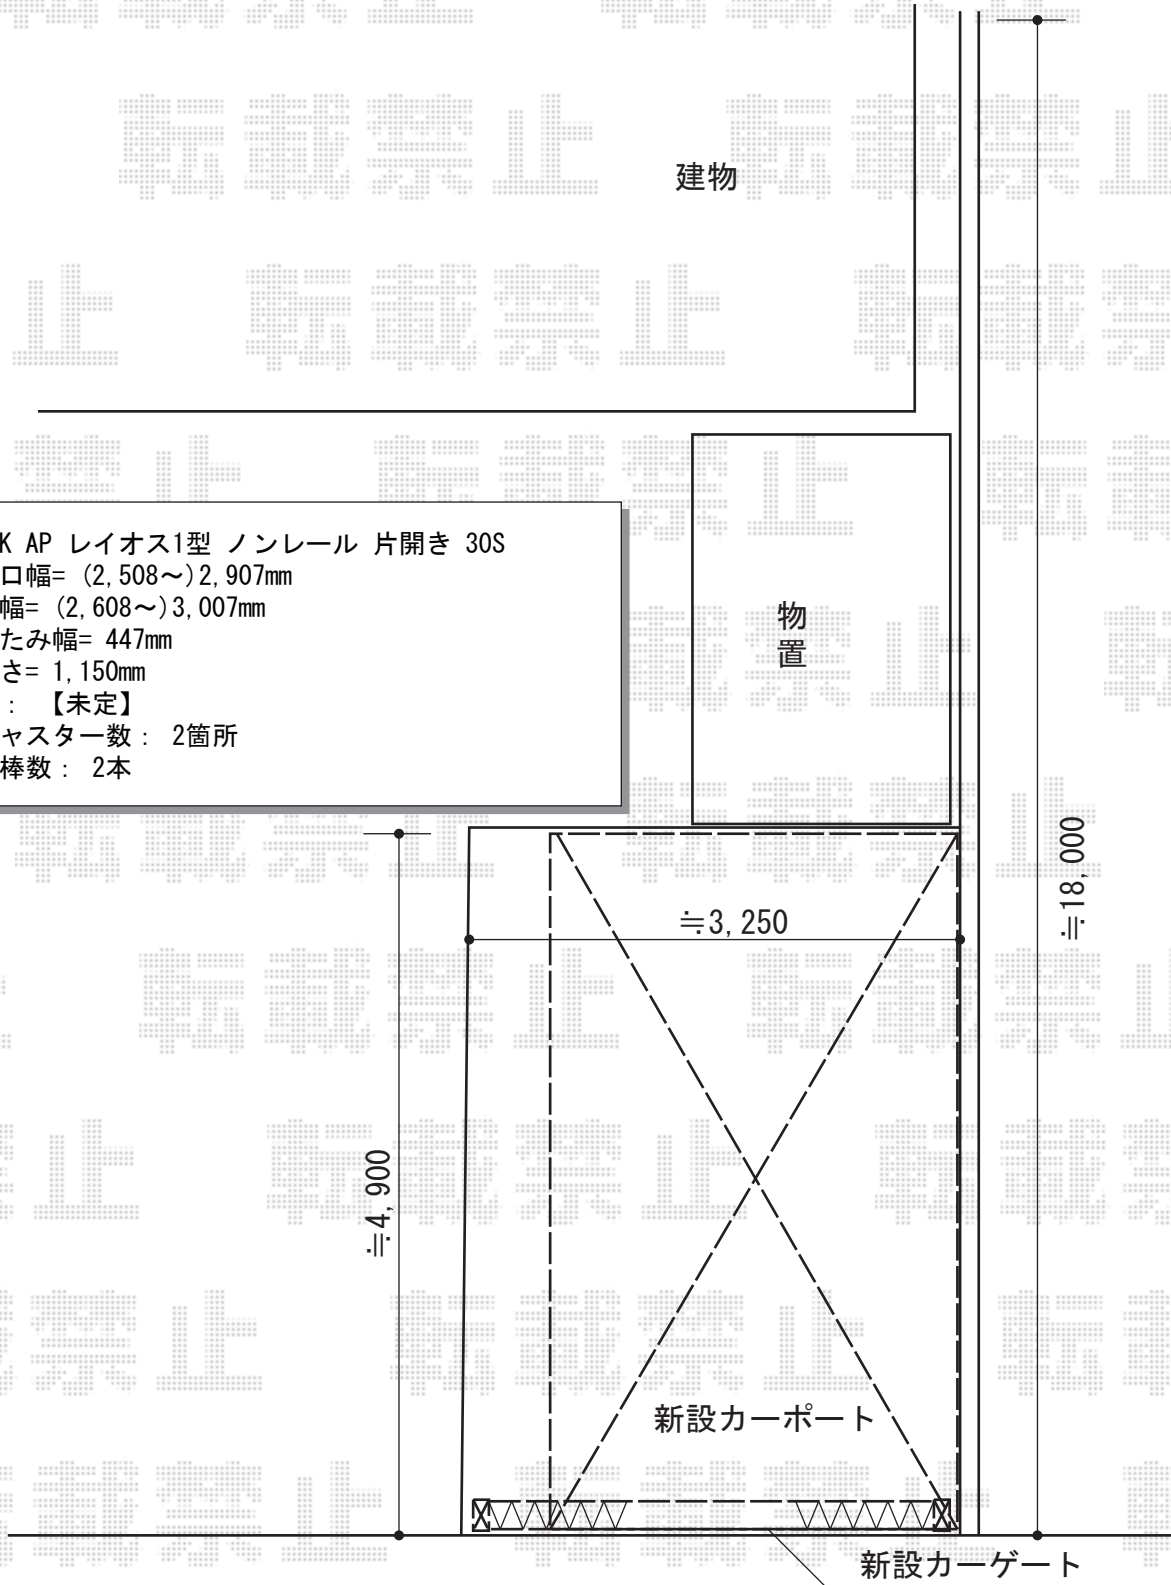

担当者

栢田