


エクステリア 施工概略図

トステム テールポートシグマIII 積雪~20cm対応
幅= 2,700mm
奥行= 4,982mm
色: オータムブラウン
屋根材: 熱線吸収ポリカーボネート (ライトブルーマット調)
柱仕様: ロング柱23仕様 (有効高 約2,300mm)

サイドパネル
奥行サイズ: 50タイプ用
高さ= 1段 H1000/ロング柱
色: オータムブラウン
パネル材: 熱線吸収ポリカーボネート (ライトブルーマット調)
間柱: 3本

着脱式サポート(補助柱) (1本入り)
仕様: ロング柱23用
色: オータムブラウン
数量: 2セット

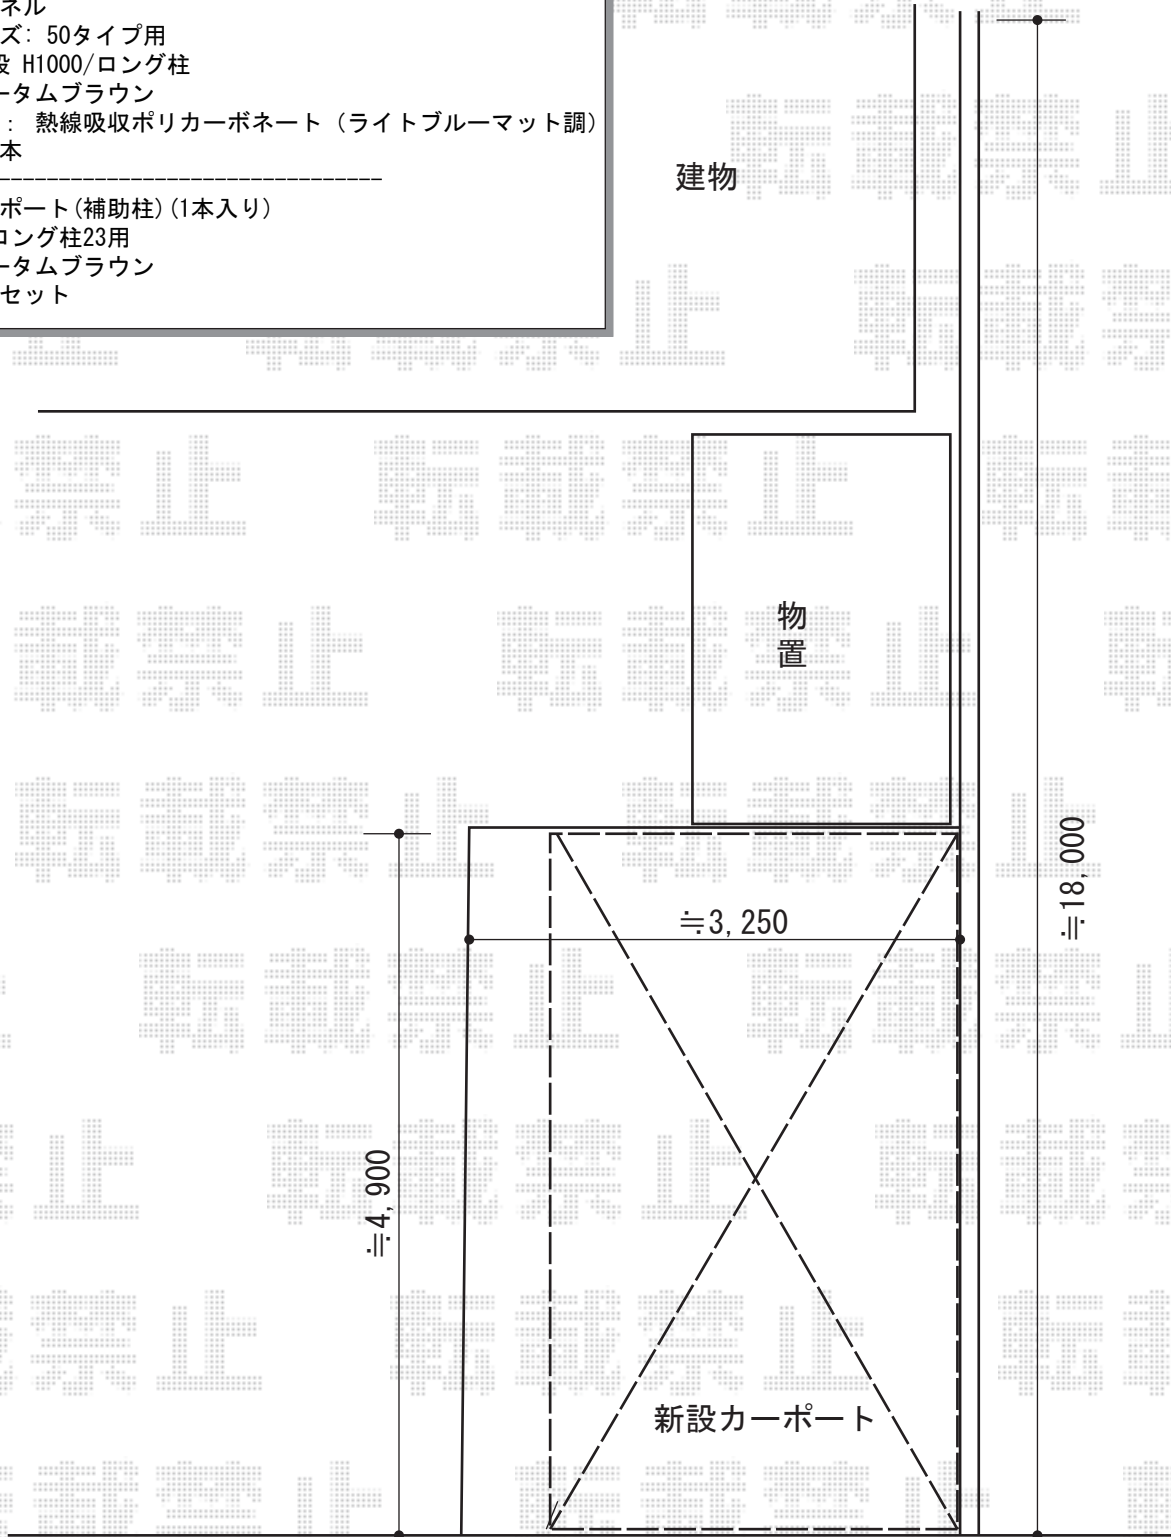

| | |
|-----|----|
| 担当者 | 栢田 |
|-----|----|