


# カーポート 施工概略図

トステム カーブポートシグマIII M合掌 積雪~20cm対応  
幅= [30+30]6,014mm  
奥行= 4,980mm  
色: オータムブラウン  
屋根材: ポリカーボネート (ブラウン)  
柱仕様: ロング柱23仕様 (有効高 約2,300mm)

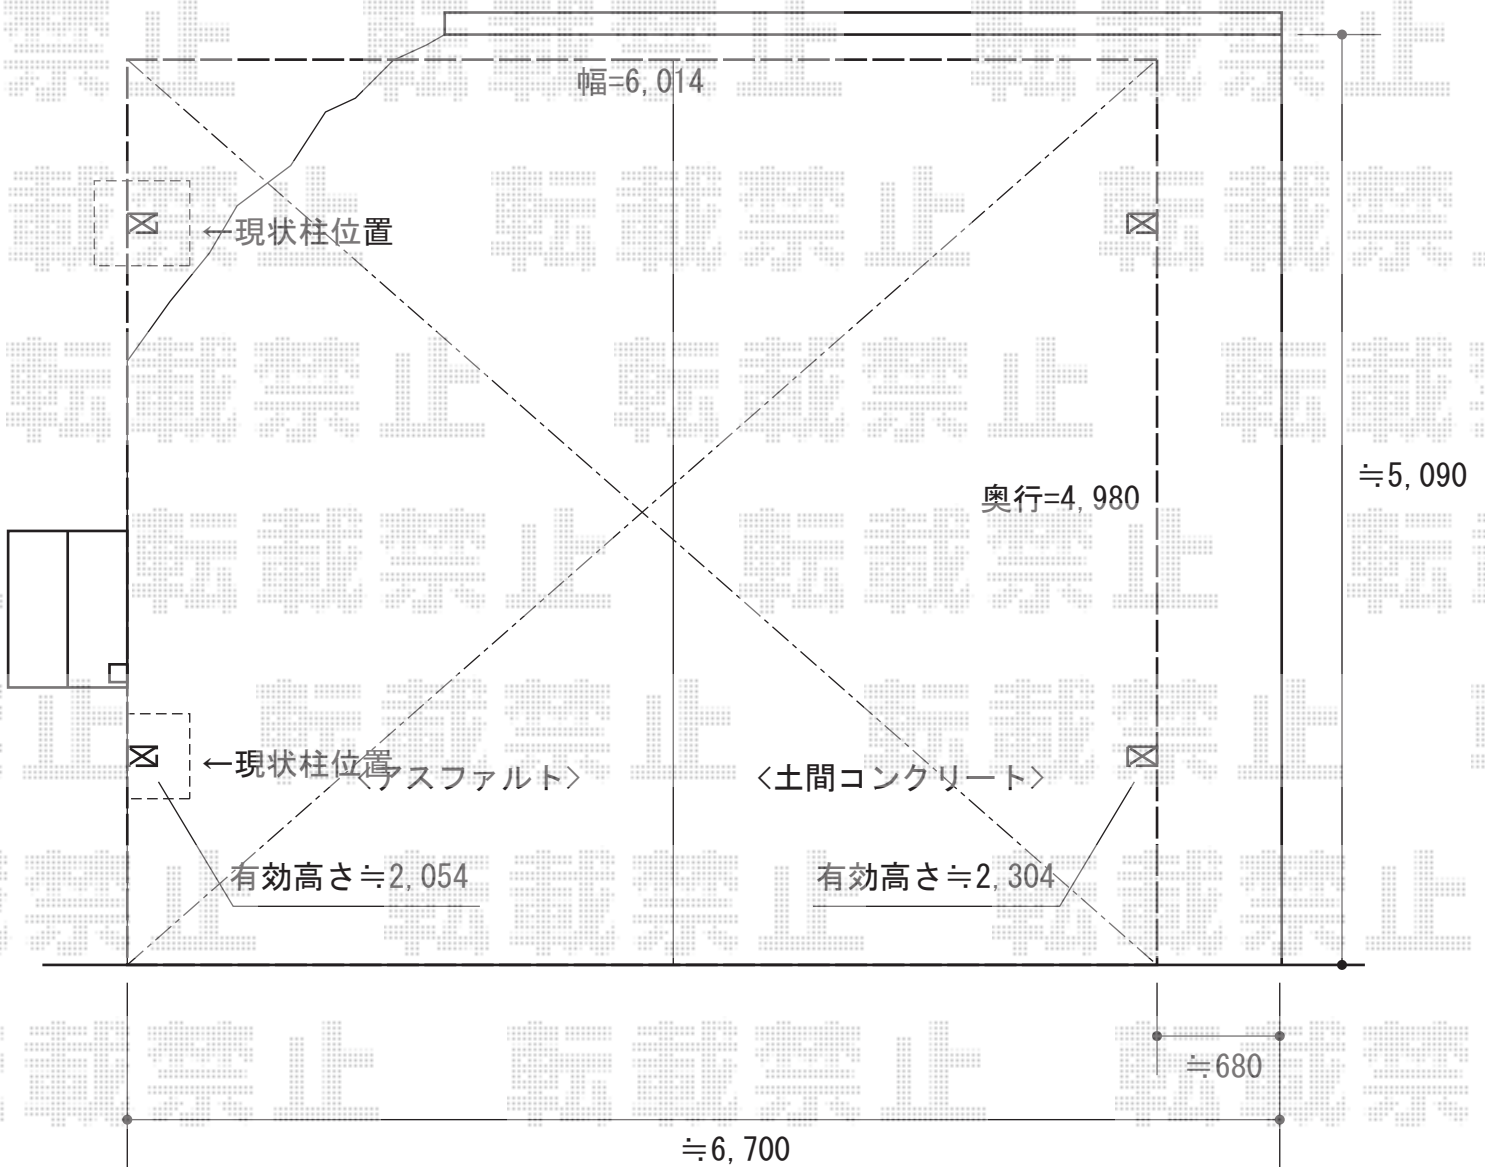

担当者

谷岡