


カーポート 施工概略図

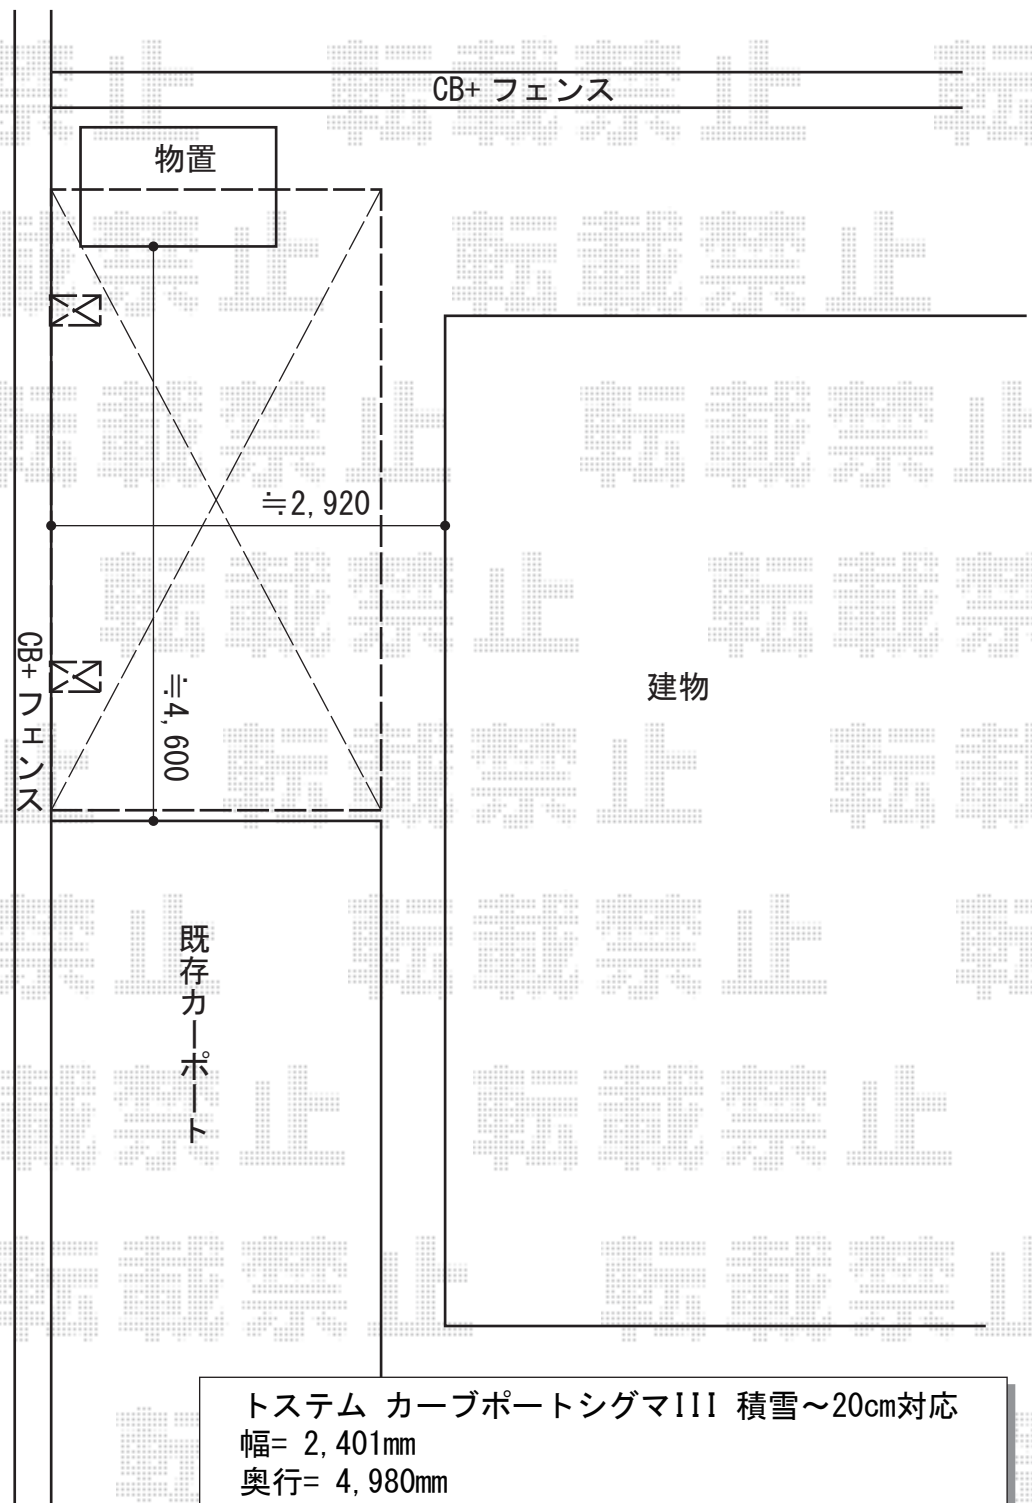

トステム カーポートシグマIII 積雪~20cm対応
幅= 2,401mm
奥行= 4,980mm
色： ブラック
屋根材： ポリカーボネート（ブルースモーク）
柱仕様： 標準柱仕様（有効高 約1,800mm）

担当者	酒井
-----	----