


カーポート 施工概略図

YKK AP レイナワンポートグラン 積雪~20cm対応
幅= 3,034mm
奥行= 5,052mm
色： プラチナステン
屋根材： ポリカーボネート（アースブルー）
柱仕様： ハイルーフ柱仕様（有効高 約2,300mm）

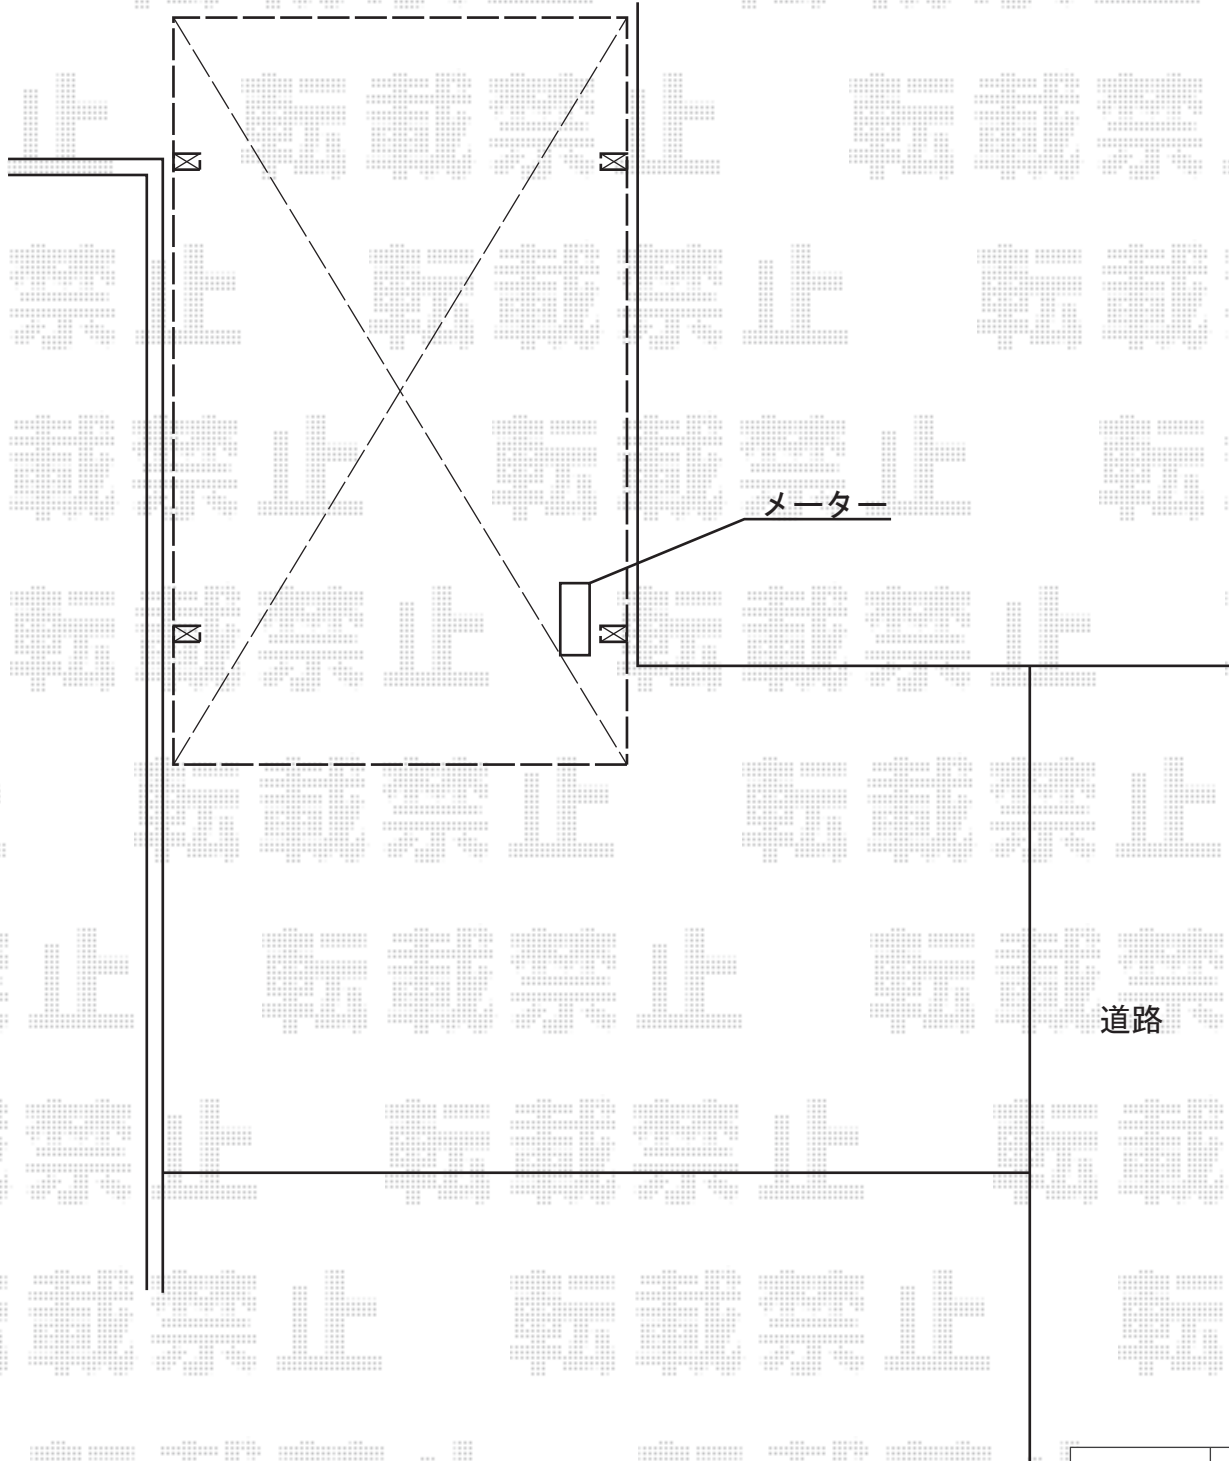

道路

担当者

栢田