

カーポート 施工概略図


トステム カーブポートシグマIII 縦連棟 積雪~20cm対応
 幅=2,551mm
 奥行=9,922mm
 色：オータムブラウン
 屋根材：熱線吸収アクアポリカーボネート（ライトブルー）
 柱仕様：標準柱仕様（有効高 約1,800mm）

トステム <後側1台分>カーブポートシグマIII用サイドパネル
 奥行サイズ：50タイプ用
 高さ：H800×1段
 色：オータムブラウン
 パネル材：熱線吸収アクアポリカーボネート（ライトブルー）
 柱仕様：標準柱仕様・間柱3本
 オプション：収納式サポート柱（標準柱用）×4

トステム <後側>収納式物干し 標準2本入
 色：オータムブラウン

サイドパネル

建物

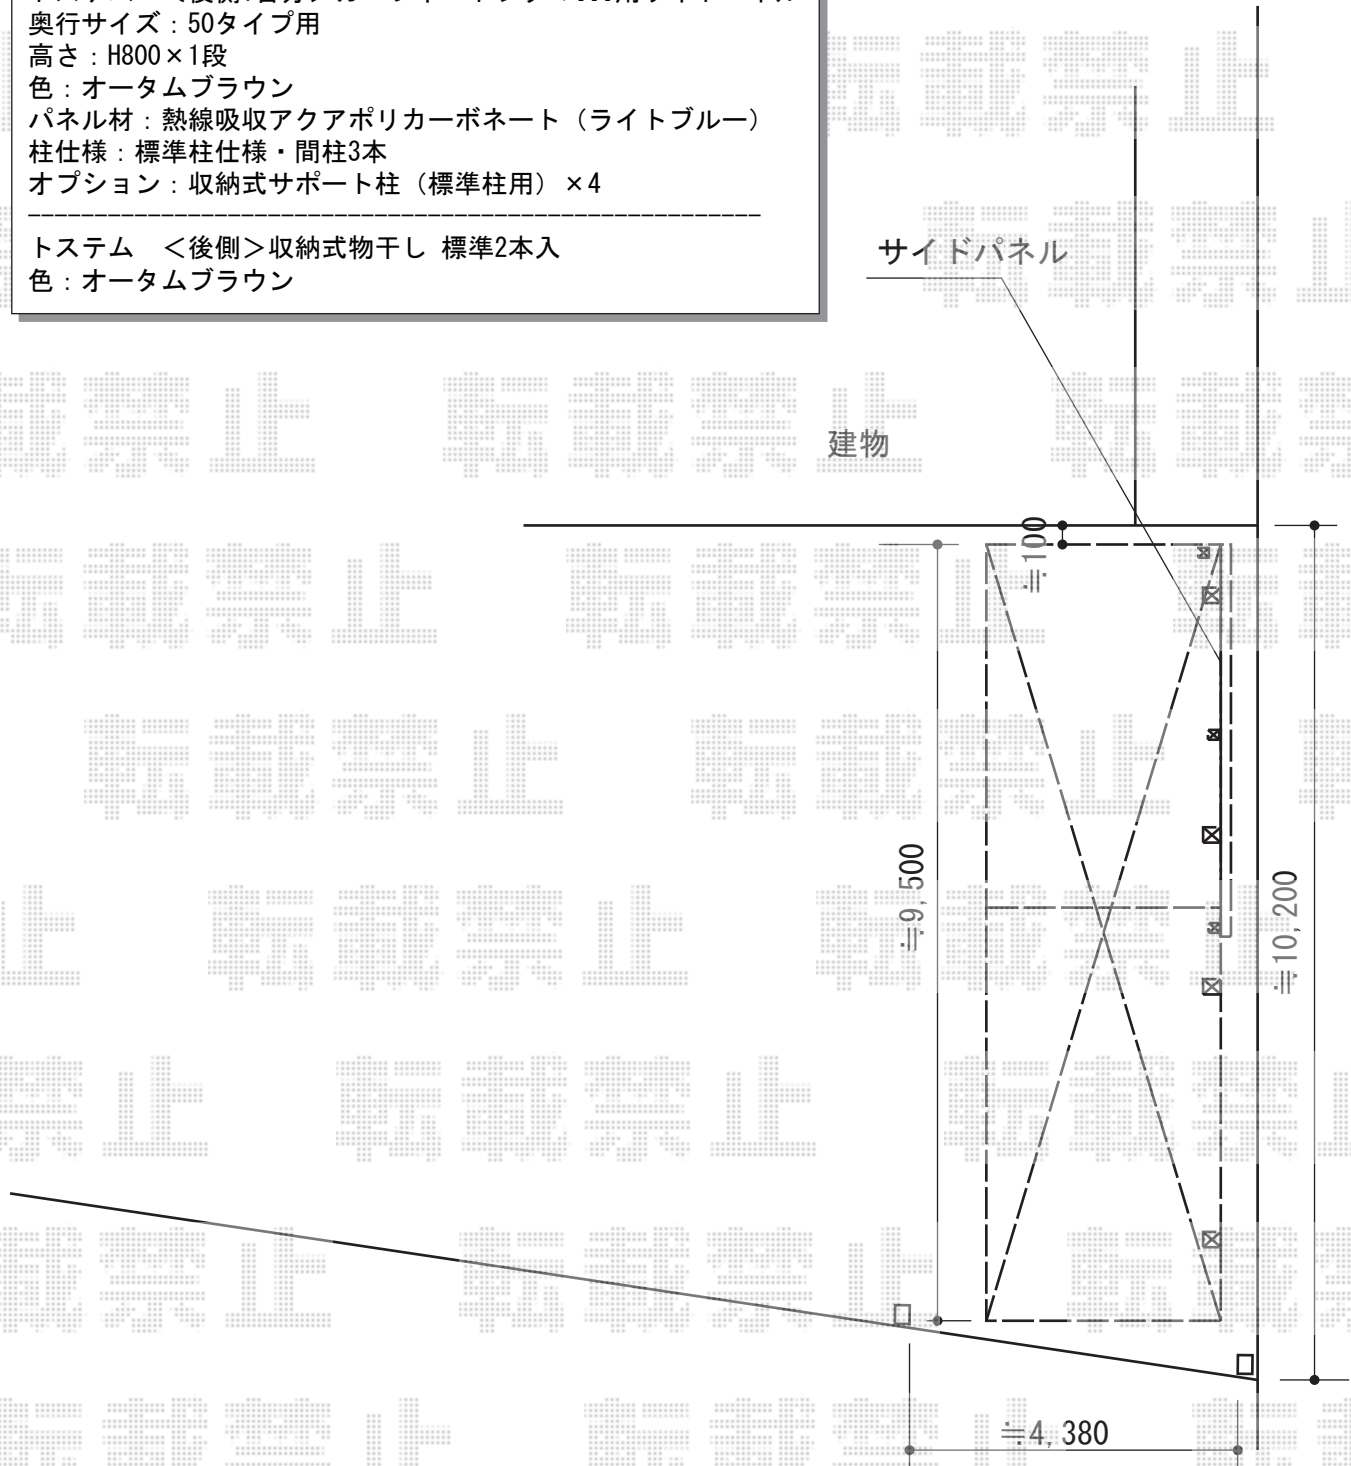

担当者

西村