


カーポート 施工概略図

トステム テールポートシグマIII 1500 積雪~50cm対応
幅=3,000mm
奥行=5,600mm
色：オータムブラウン
屋根材：熱線吸収ポリカーボネート（ライトブルーマット調）
柱仕様：標準柱仕様（有効高 約1,800mm）

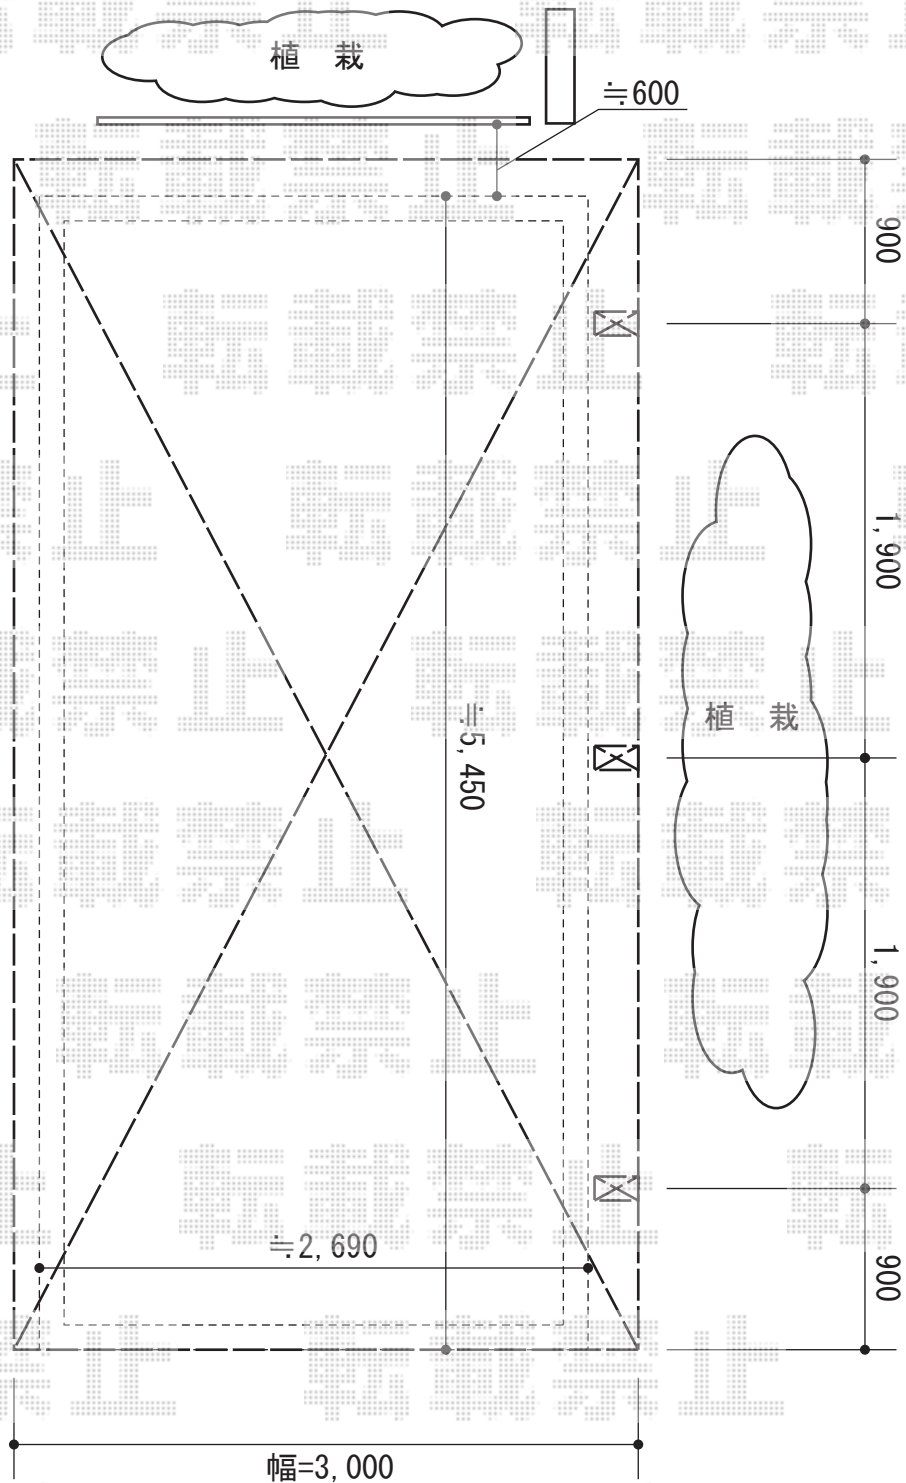

担当者

本田