

エクステリア 施工概略図

YKK AP ヴェクターテラス F型 テラスタイプ 単体 積雪～20cm対応
 間口= 関東間2.5間通し (柱芯々4,395mm 屋根幅4,580mm)
 出幅= 4尺 (1,170mm) 色: プラチナステン
 屋根材: ポリカーボネート (トーマイマット)
 柱仕様: 柱標準タイプ (柱2本)
 施工方法: 上止め仕様

吊り下げ式物干し
 仕様: 【仮】標準 2本入り 色: プラチナステン


YKK AP ヴェクターテラス R型 屋根タイプ 連棟 積雪～20cm対応
 間口= メーター3.0間 [1.5+1.5間] (柱芯々5,718mm 屋根幅6,030mm)
 出幅= 5尺 (1,470mm)
 色: プラチナステン
 屋根材: ポリカーボネート (トーマイマット)
 柱仕様: 柱奥行移動タイプ (柱3本)
 施工方法: 上止め仕様
 躯体式バルコニー取付部品: 中間用×3セット

吊り下げ式物干し
 仕様: 【仮】標準 2本入り 色: プラチナステン

YKK AP レイナツインポートグラン 積雪～20cm対応
 幅= 5,097mm
 奥行= 5,052mm
 色: プラチナステン
 屋根材: ポリカーボネート (トーマイマット)
 柱仕様: ハイルフ柱仕様 (有効高 約2,350mm)

レイナツインポートグラン サイドパネル (片側片)
 奥行サイズ: 長さ51用
 高さ: 1,873mm/ハイルフ用
 色: プラチナステン
 パネル材: ポリカーボネート (トーマイマット)
 間柱: 1本

YKK AP リウッドデッキ 200
 間口= 2.0間 (3,651mm)
 出幅= 4尺 (1,220mm)
 色: ナチュラルブラウン
 床板: 縦貼り
 幕板: 標準幕板
 束柱: Sタイプ (550mm) (色: カームブラック)

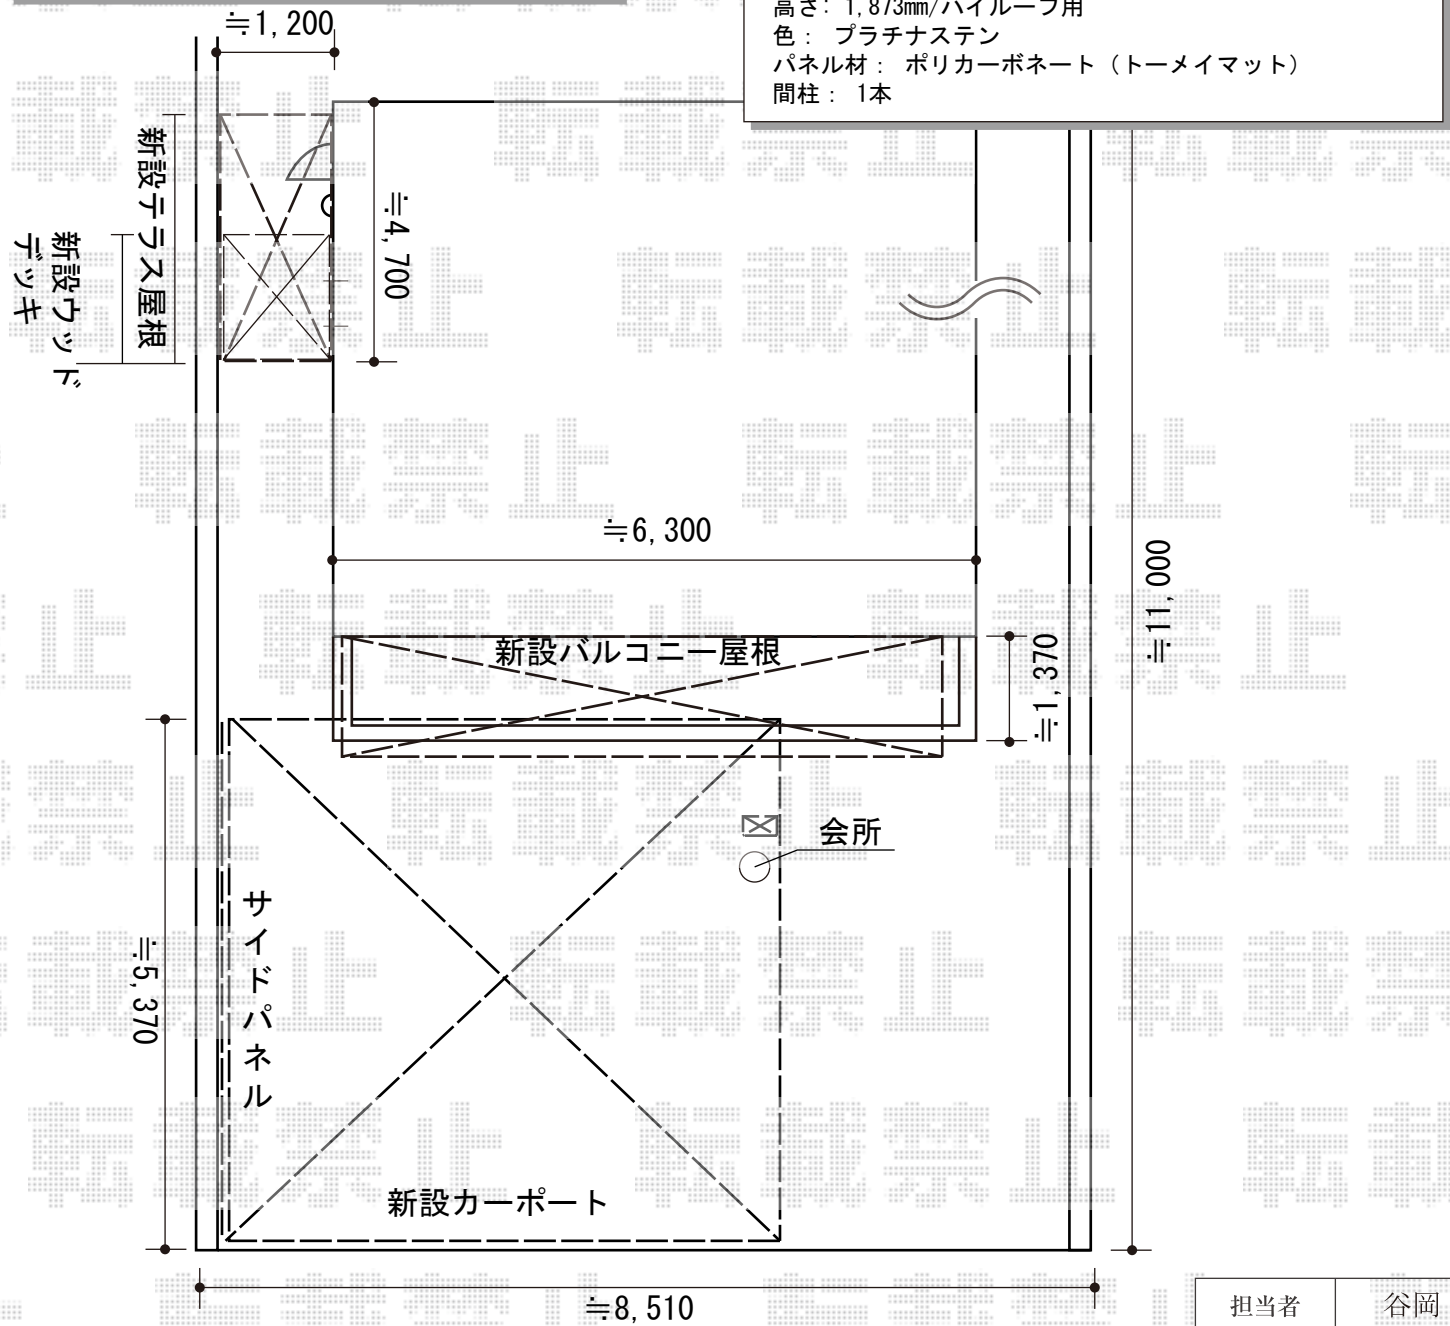

担当者	谷岡
-----	----