


# カーポート 施工概略図

YKK AP レイナキャップポートグラン 積雪~20cm対応  
 幅= 2,702mm  
 奥行= 5,052mm  
 色: ブラウン  
 屋根材: 熱線遮断ポリカーボネート (アースブルーマット調)  
 柱仕様: ハイルーフ柱仕様 (有効高 約2,350mm)

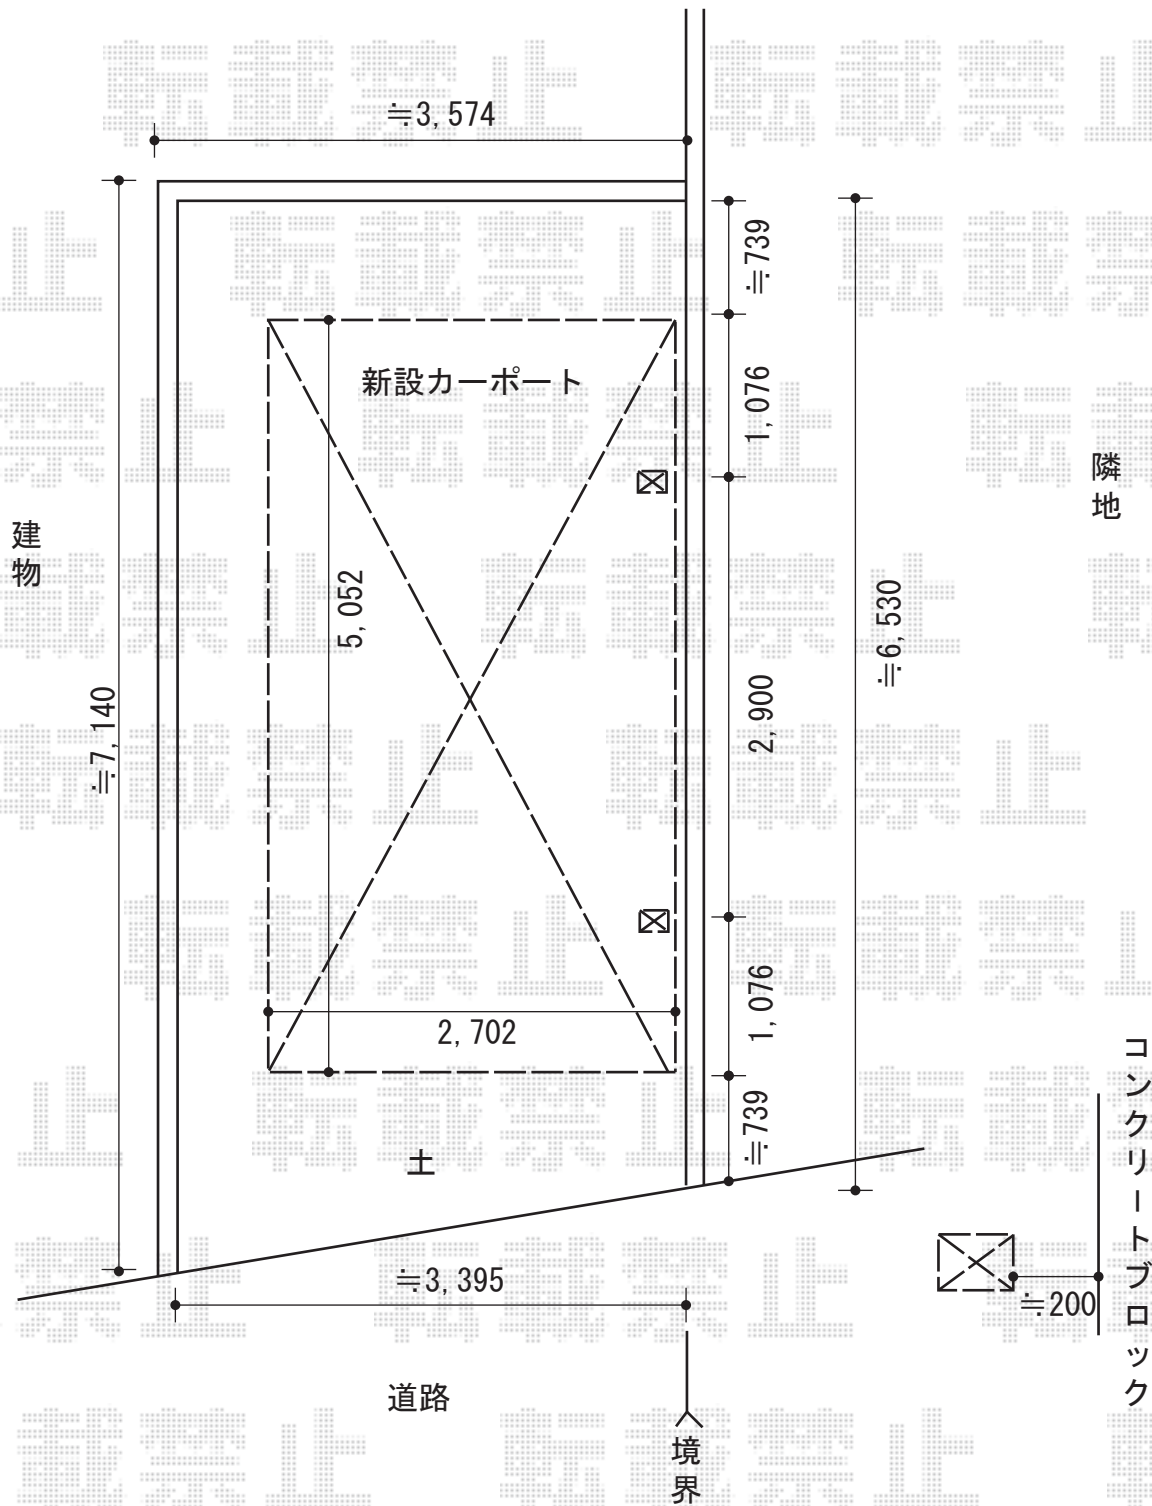

担当者	西村
-----	----