
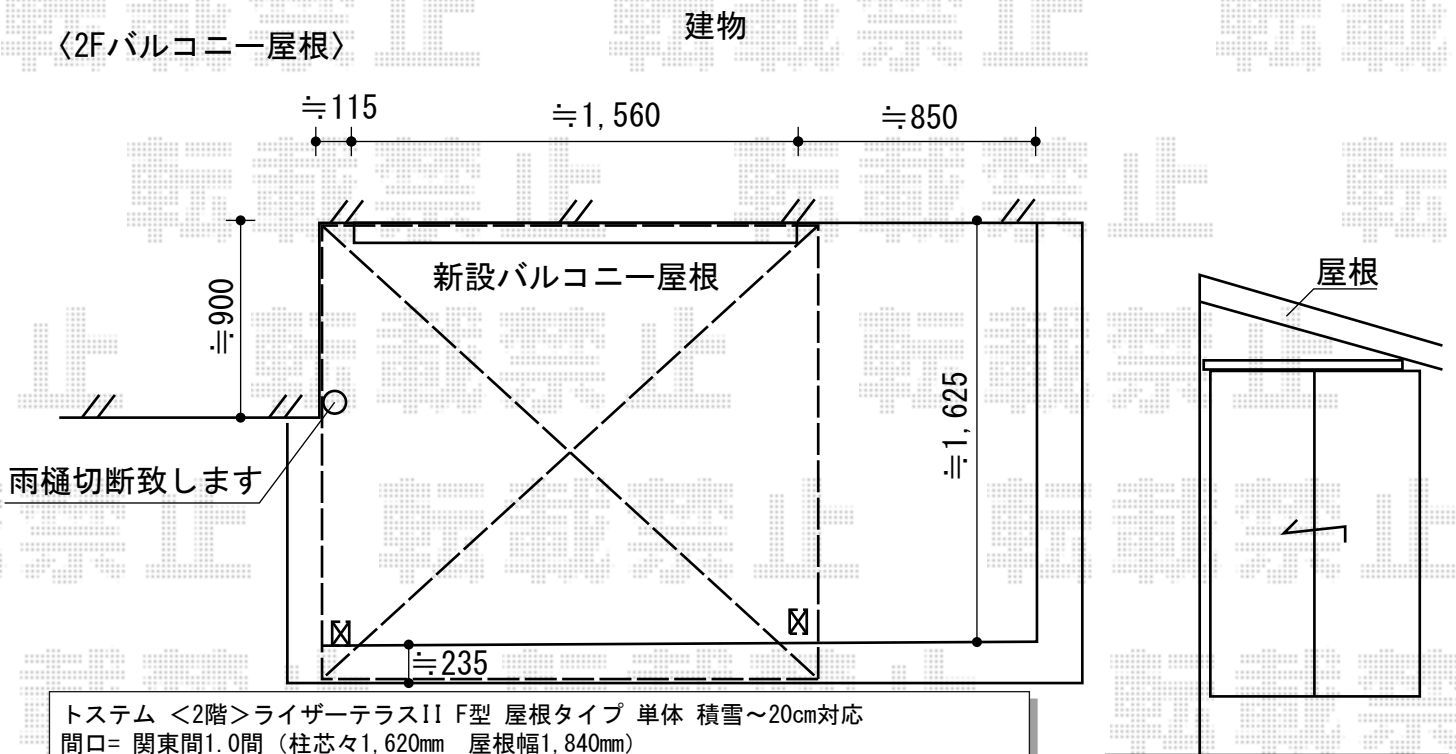


# テラス屋根・バルコニー屋根 施工概略図

トステム <1階>ライザーテラスII F型 ルーフタイプ 単体 積雪~20cm対応  
 間口= 関東間1.0間 (方杖芯々1,840mm 屋根幅1,840mm)  
 出幅= 3尺 (885mm)  
 色: シャイングレー  
 屋根材: ポリカーボネート (クリアマット・すりガラス調)  
 柱仕様: 柱無しタイプ  
 施工方法: 上止め仕様

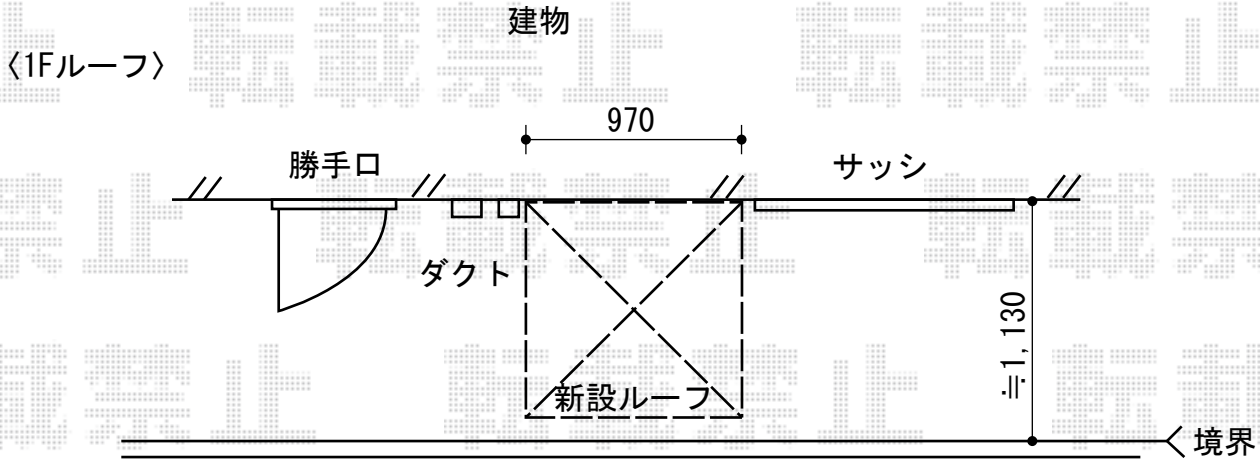

トステム <2階>ライザーテラスII F型 屋根タイプ 単体 積雪~20cm対応  
 間口= 関東間1.0間 (柱芯々1,620mm 屋根幅1,840mm)  
 出幅= 6尺 (1,785mm)  
 色: シャイングレー  
 屋根材: ポリカーボネート (クリアマット・すりガラス調)  
 柱仕様: 出幅自在桁タイプ (柱2本)  
 施工方法: 上止め仕様  
 柱固定部品仕様: 中間用×2

トステム 吊り下げ式物干し 標準2本入り  
 色: シャイングレー

担当者

谷