


テラス屋根 施工概略図

トステム ライザーテラスII R型 テラスタイプ 連棟 積雪~20cm対応
間口= メーター6000[3000+3000] (柱芯々5,800mm 屋根幅6,020mm)
出幅= 10尺 (2,985mm)
色: シャイングレー
屋根材: ポリカーボネート (クリアマット・すりガラス調)
柱仕様: 柱位置固定タイプ (柱3本) /ロング柱
施工方法: 上止め仕様

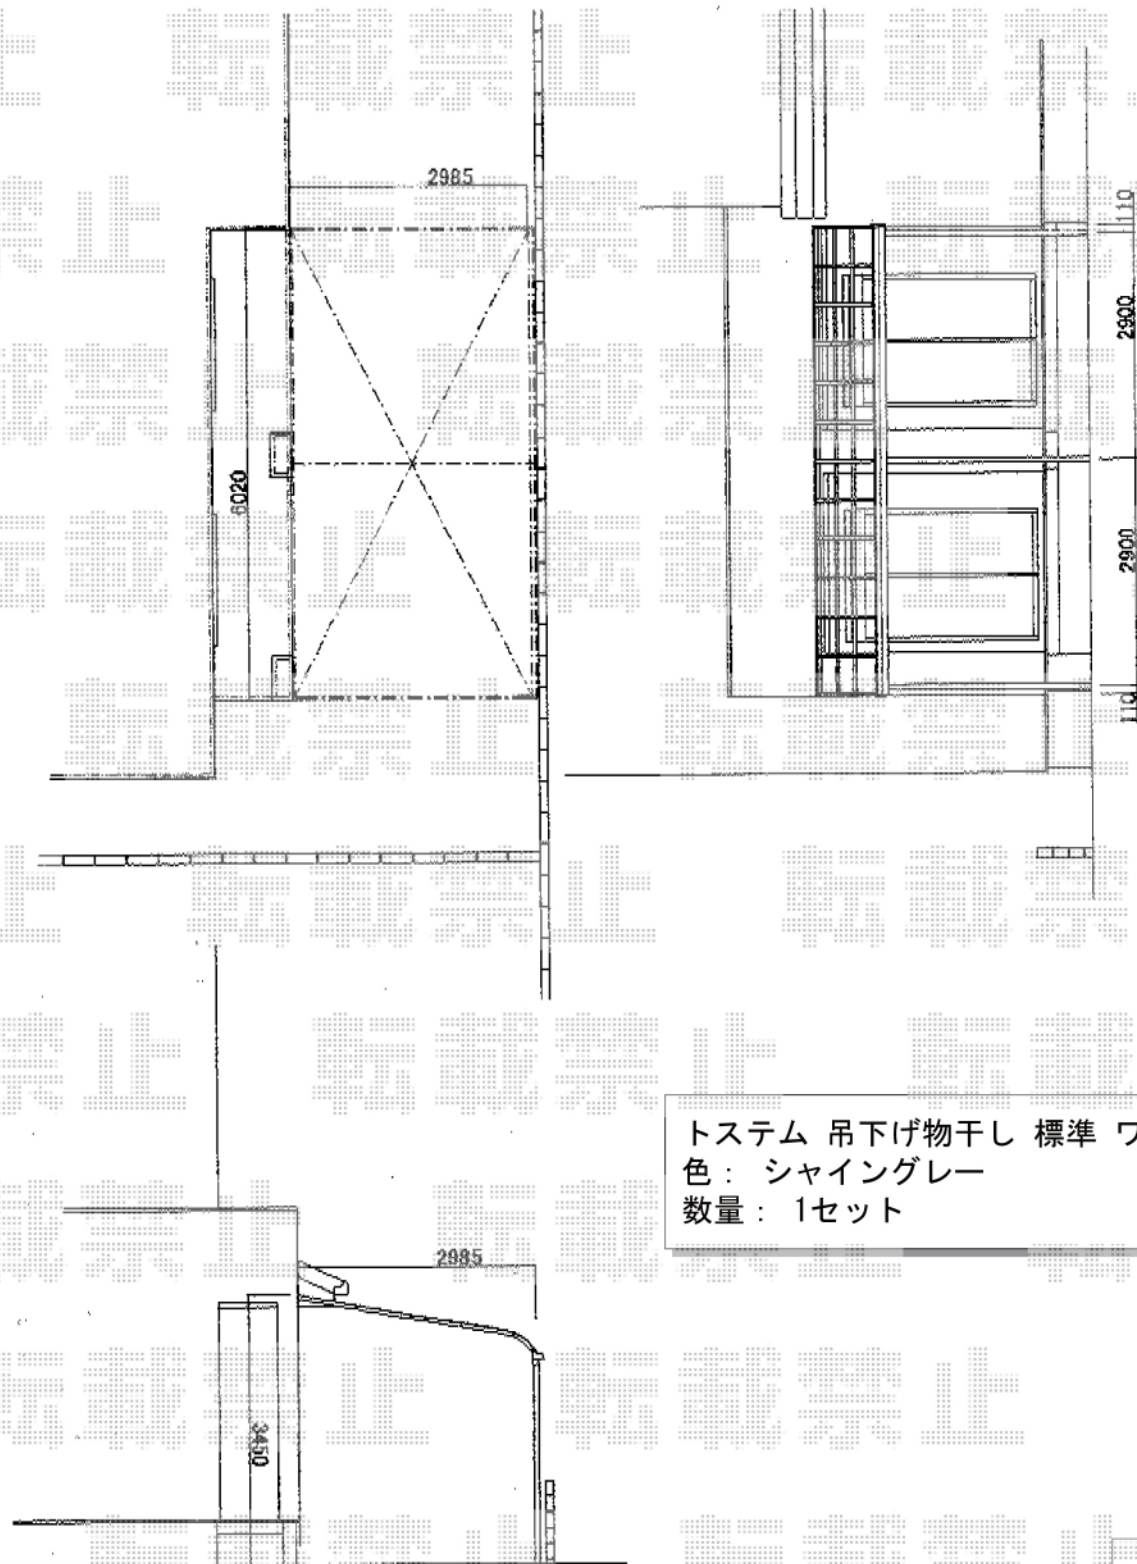

トステム 吊下げ物干し 標準 ワイド 3本入
色: シャイングレー
数量: 1セット

担当者 酒井