

カーポート 施工概略図

トステム テールポートシグマIII 積雪~20cm対応


幅= 2,400mm

奥行= 4,980mm

色: ブロンズ

屋根材: ポリカーボネート (ブラウン)

柱仕様: 標準柱仕様 (有効高 約1,800mm)

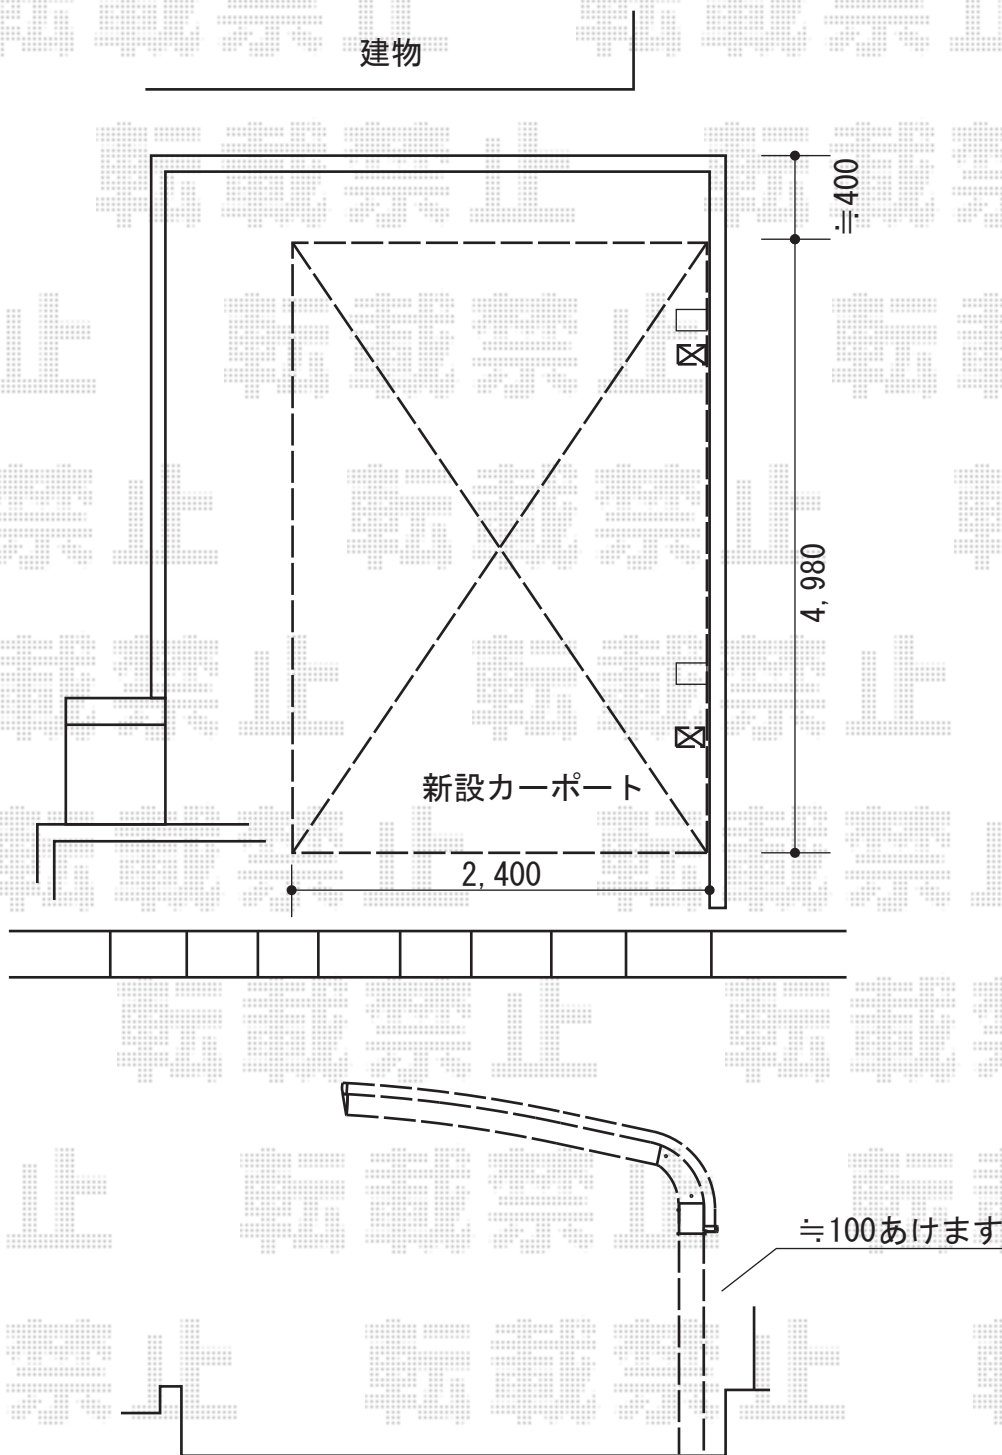

担当者

竹下