


カーポート 施工概略図

トステム カーポートシグマIII M合掌+縦連棟 積雪~20cm対応
幅= 5,416mm[27・27タイプ]
奥行= 5,686mm+5,686mm+4,980mm
色： ブロンズ
屋根材： ポリカーボネート（ブラウン）
柱仕様： ロング柱23仕様（有効高 約2,300mm）
追加部材： 連棟幅セット・連棟部材セット

トステム 着脱式サポート ロング柱23用 1本入
色： ブロンズ
数量： 4セット

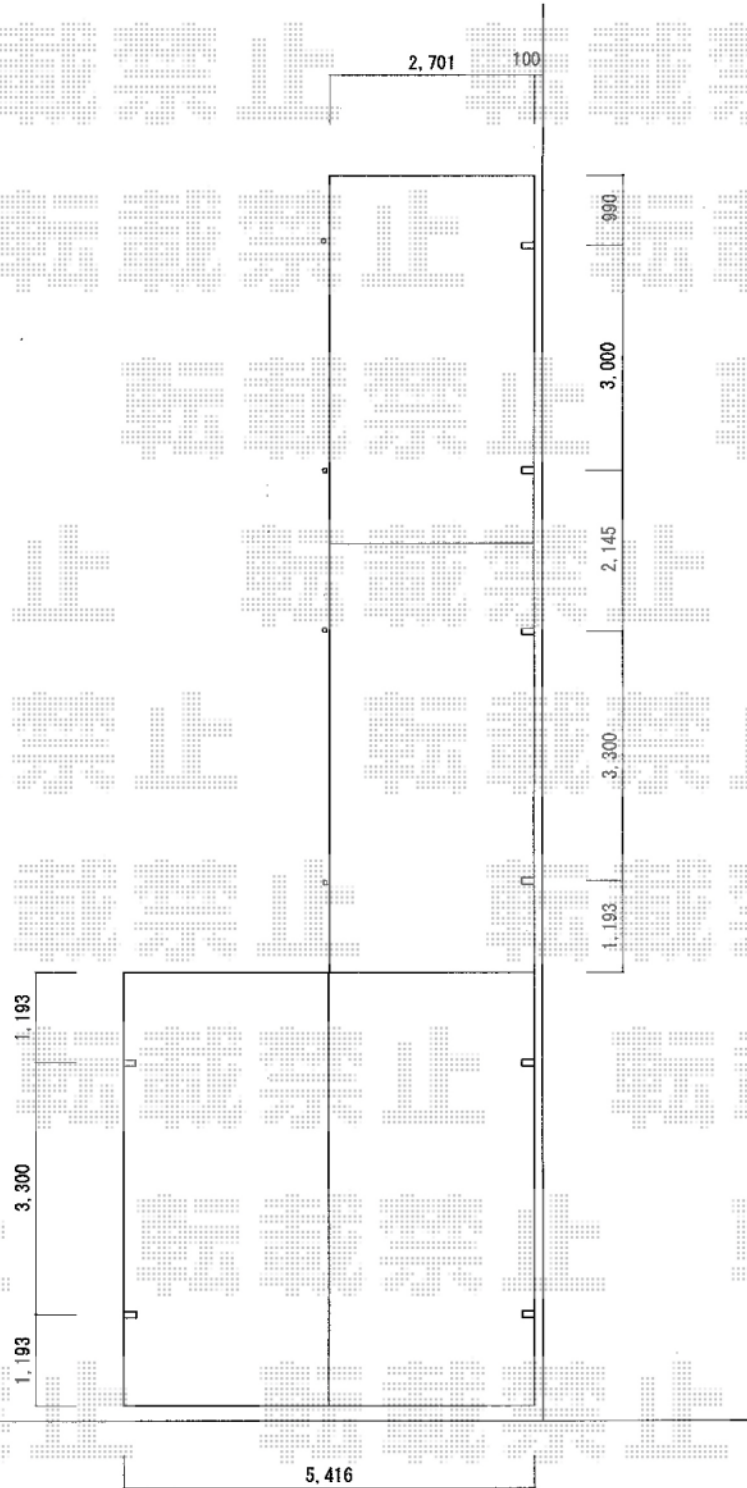

担当者

谷岡