

## ウッドデッキ・テラス囲い 施工概略図

YKK AP リウッドデッキ200

間口= 3.5間 (6, 251mm) 出幅= 【仮】8尺 (2, 420mm)

色： ナチュラルブラウン/束柱色：カームブラック

床板： 縦張り 束柱： Tタイプ (400~500mm)

オプション： 段床セット1段 (正面・片側面) 部材一式

YKK AP リウッドデッキ200 段床セット1段 正面・片側面

色： ナチュラルブラウン/束柱色：カームブラック


YKK AP リウッドデッキ200 床下囲い用部材一式

床下囲いベース材： L2000×4 幕板直線連結カバー： 3セット

木柱： 10個入×4セット コーナーキャップ： 2セット

幕板： 5尺 (2枚入) ×1 6尺 (1枚入) ×1 6尺 (2枚入) ×1 8尺 (2枚入) ×1

色： ナチュラルブラウン/束柱色：カームブラック

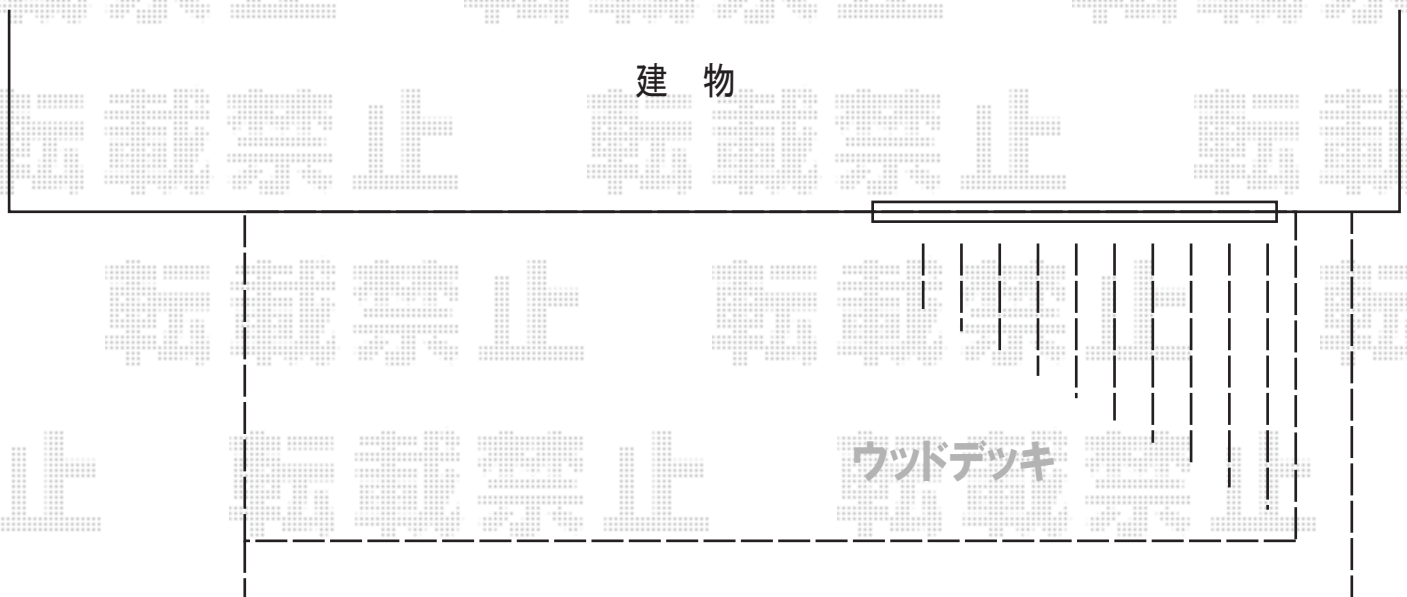

※配置・位置はイメージです

担当者

伏見