

# カーブポートシグマIII 延長 積雪～20cm対応

## ④トステム カーブポートシグマIII 延長 積雪～20cm対応


幅= 2,701mm  
 奥行= 6,392mm  
 色： シャイングレー  
 屋根材： 熱線吸収アクアポリカーボネート  
 (ライトブルー)  
 柱仕様： ロング柱23仕様 (有効高 約2,300mm)

## ⑤トステム カーブポートシグマIII 延長 積雪～20cm対応

幅= 2,701mm  
 奥行= 6,392mm  
 色： シャイングレー  
 屋根材： 熱線吸収ポリカーボネート  
 (ライトブルーマット調)  
 柱仕様： ロング柱23仕様 (有効高 約2,300mm)

シャッターBOXの上に前棒(※高さ調整)

道路境界から幅まで6,455mm

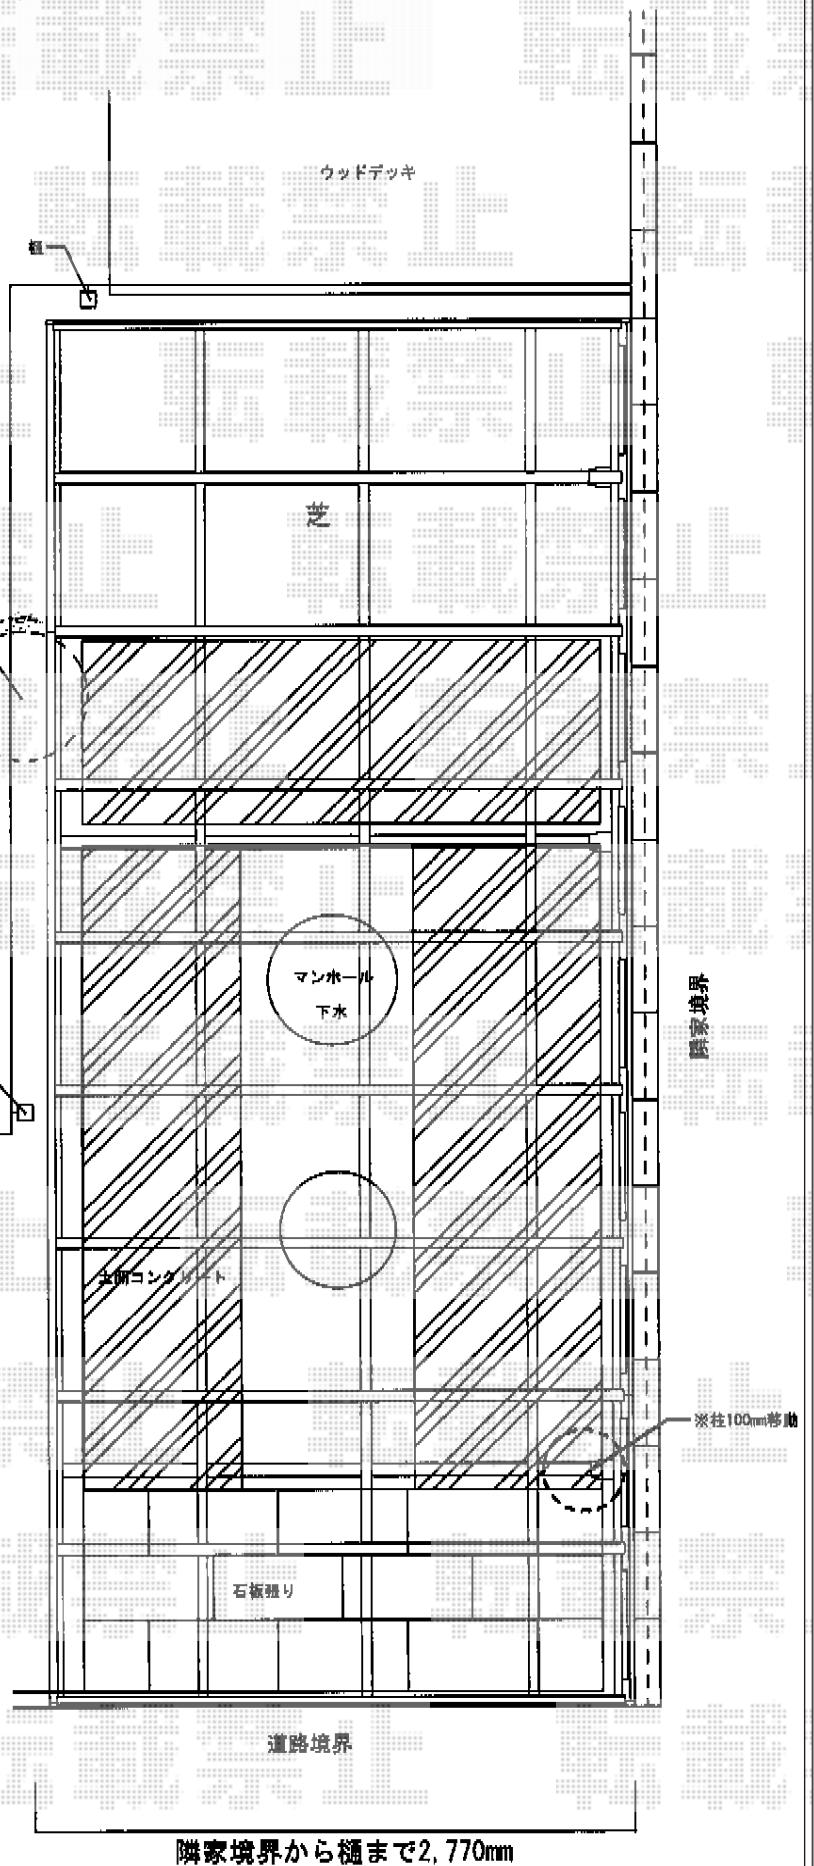

隣家境界から幅まで2,770mm

担当者

酒井