


カーポート 施工概略図

トステム テールポートシグマIII 1500 M合掌 積雪~50cm対応
 幅=5,418mm (27+27タイプ)
 奥行=4,982mm
 色：シャイングレー
 屋根材：熱線吸収アクアポリカーボネート（ライトブルー）
 柱仕様：ロング柱28仕様（有効高 約2,800mm）

トステム テールポートシグマIII 1500 積雪~50cm対応
 幅=2,700mm
 奥行=4,982mm
 色：シャイングレー
 屋根材：熱線吸収アクアポリカーボネート（ライトブルー）
 柱仕様：ロング柱23仕様（有効高 約2,300mm）

トステム 【単体用】サイドパネル 1段
 奥行サイズ：50タイプ用
 高さ：H1000
 色：シャイングレー
 パネル材：熱線吸収アクアポリカーボネート（ライトブルー）
 柱仕様：ロング柱23仕様/間柱2本

トステム 【単体用】着脱式サポート柱 1本入り
 色：シャイングレー
 柱仕様：ロング柱23仕様
 数量：3セット

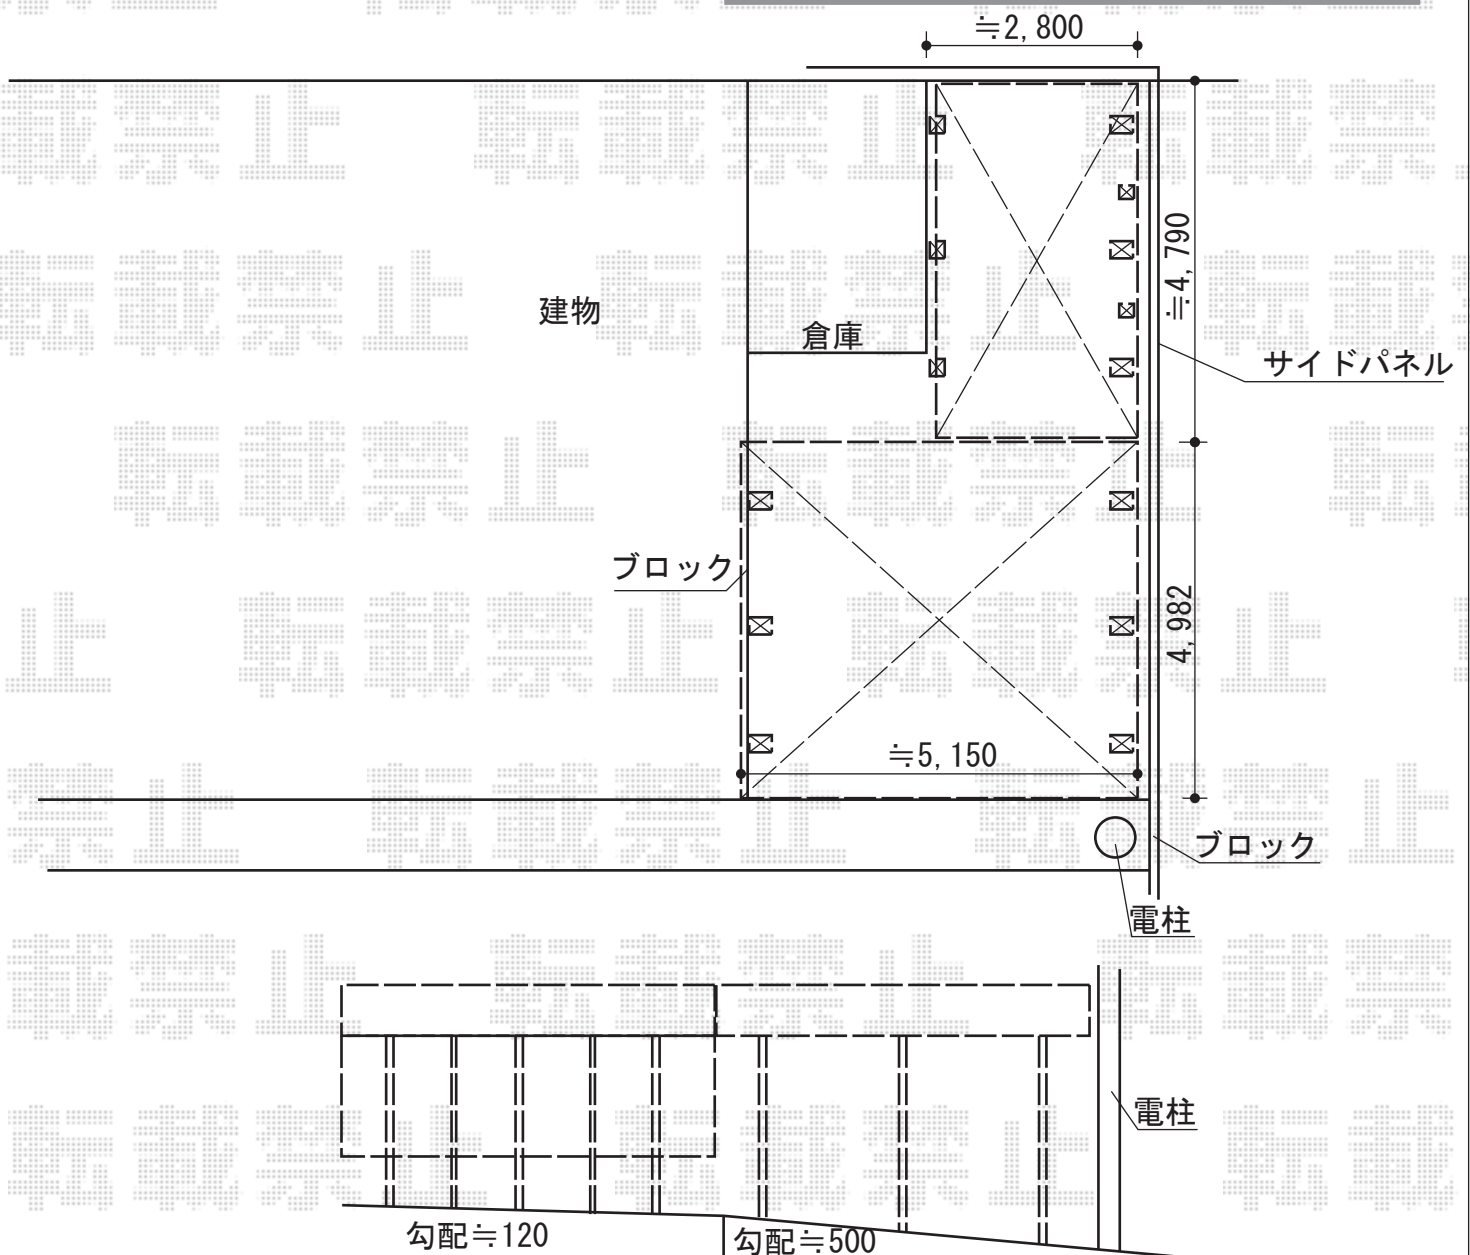

担当者 酒井